


rés do chão
P L A N T A

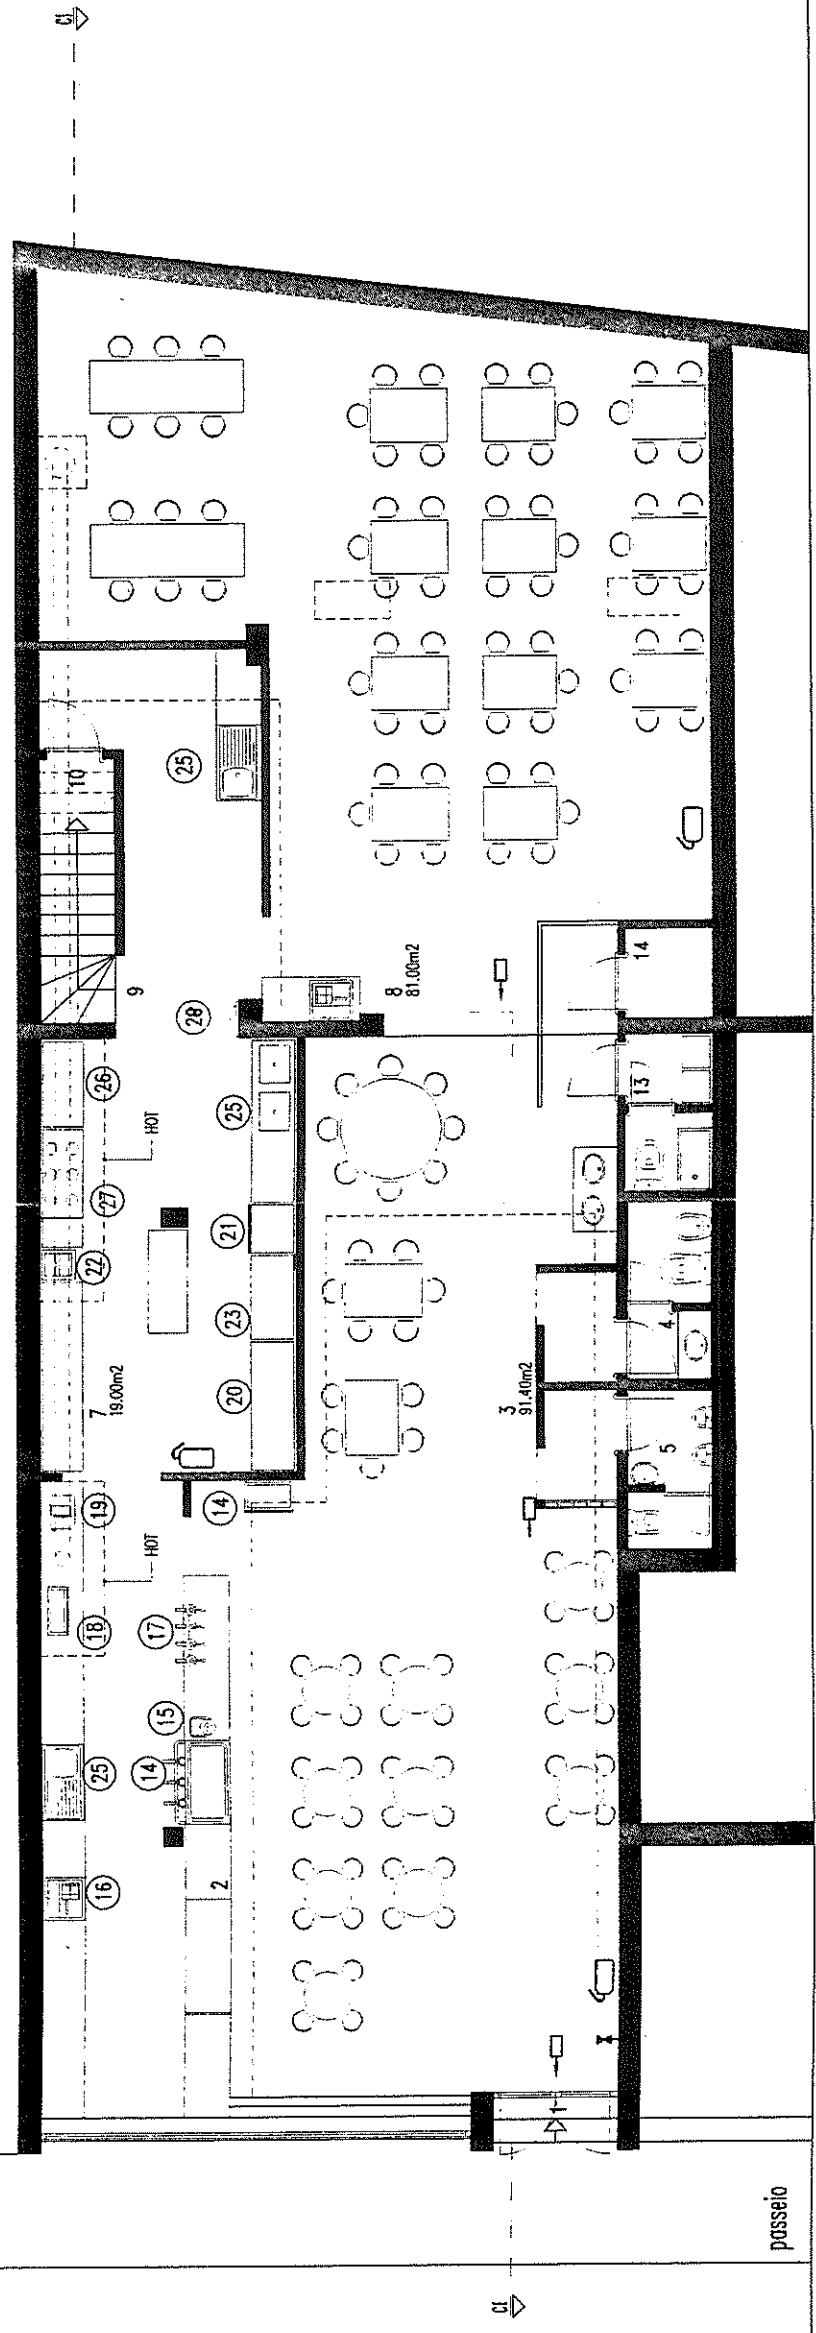

- LEGENDA — 1_ entrada 2_ balcão 3_ sala 4_ instalações sanitárias (FEMENINAS) 5_ instalações sanitárias (MASCULINOS) 6_ balcão 7_ cozinha 8_ sala de jantar 9_ acesso eventual ao terraco (MANUTENÇÃO) 10_ despensa do dia 11_ terraço (ACESSO EVENTUAL) 12_ cabine de gás
- 13_ instalação sanitária/vestiário (PESSOAL) 14_ armazém
- EQUIPAMENTO — 14_ máq. de café 15_ moinho de café 16_ máq. registadora 17_ cerveja de pressão 18_ terradeira 19_ máq. de corte 20_ arcos refrigeradoras 21_ máq. de lavar loiça 22_ fritadeira 23_ frigorífico 24_ forno 25_ banca l. loiça 26_ churrasqueira 27_ fogão
- 28_ pio de pedal