



ALÇADO POSTERIOR




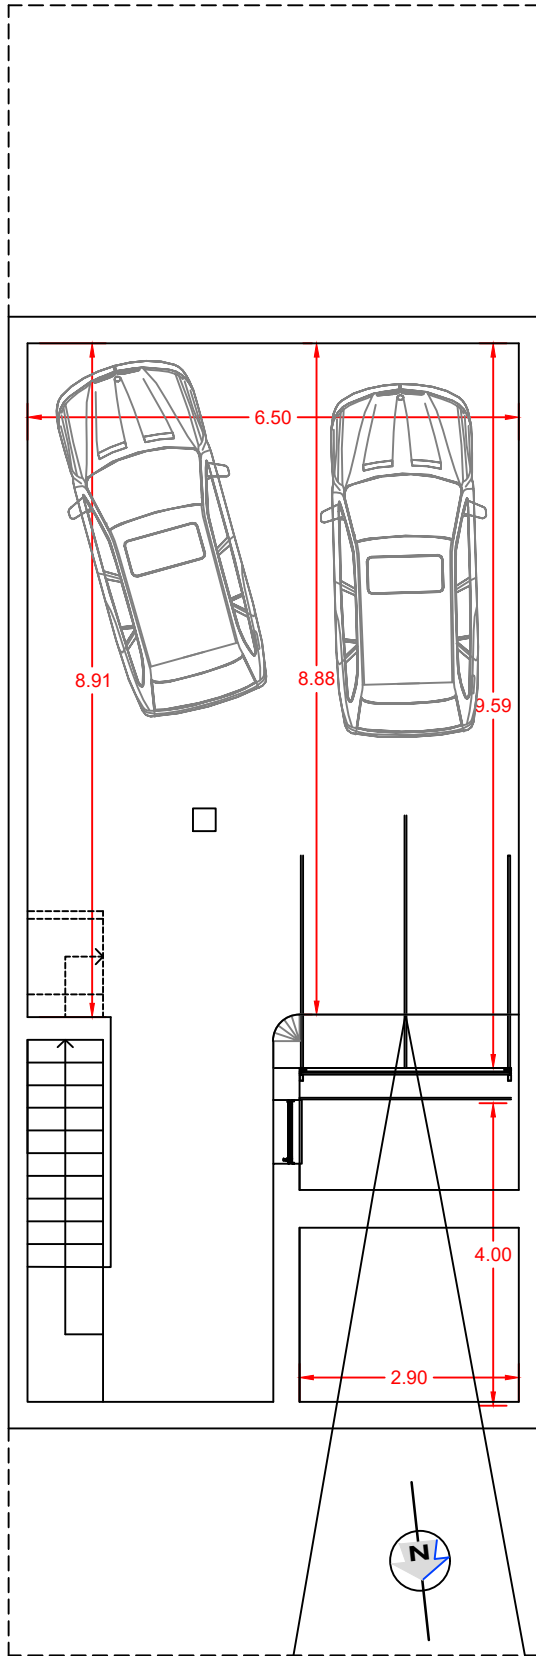

PLANTA CAVE

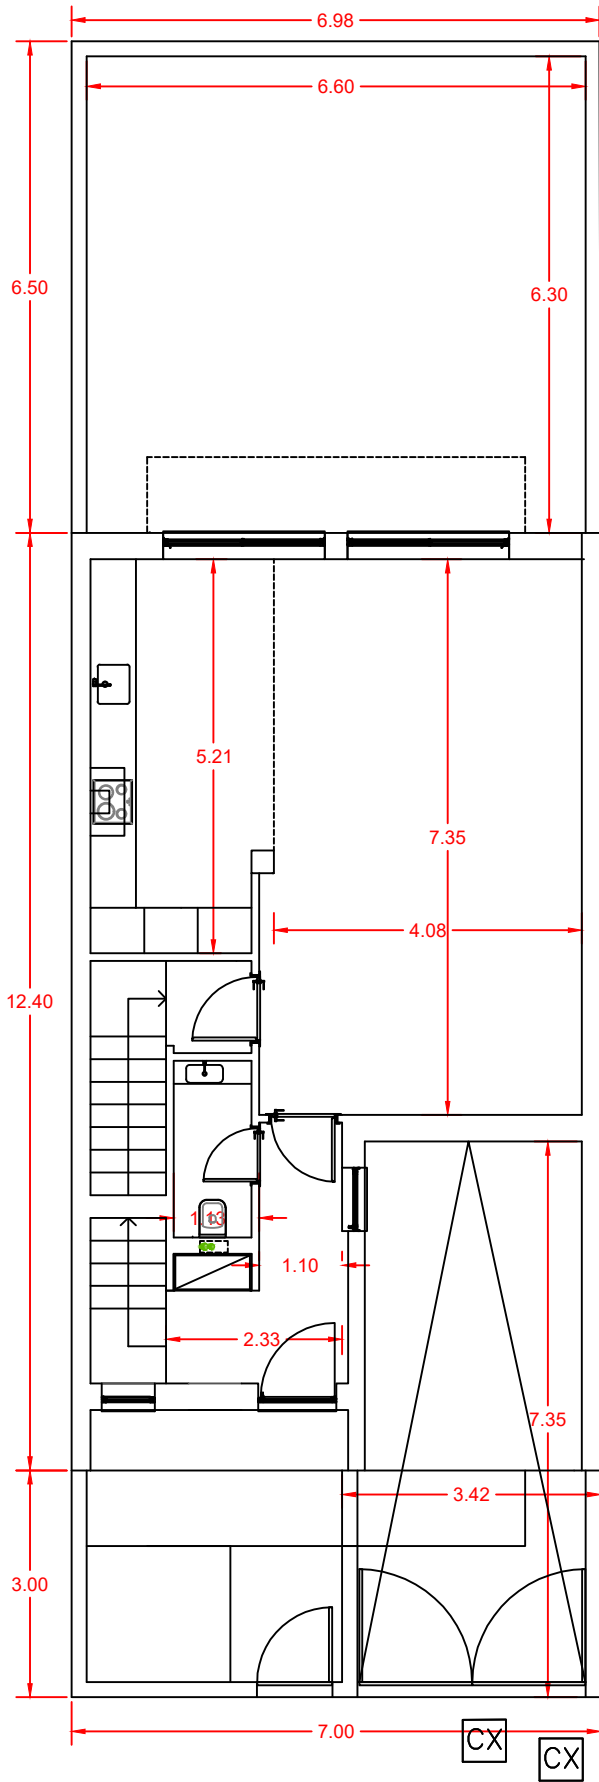

PLANTA RÉS-DO-CHÃO

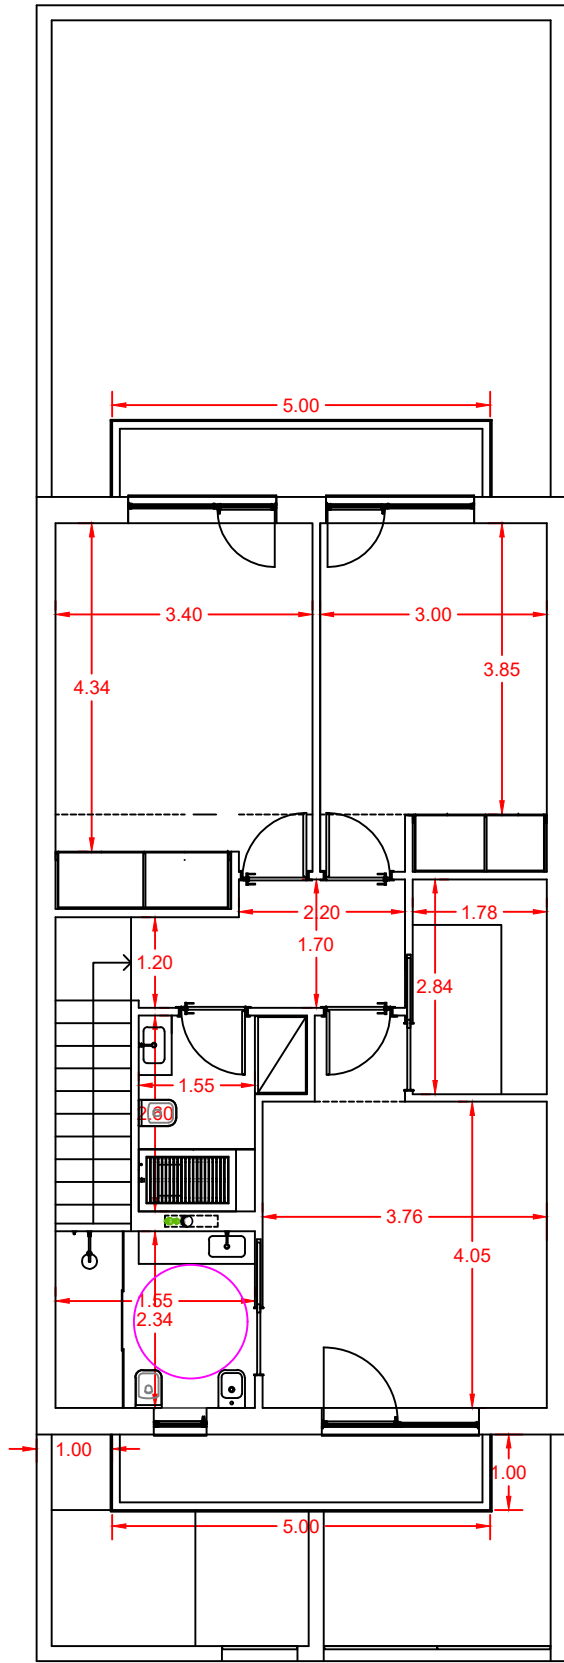

CX

CX

PLANTA 1º ANDAR