



ESCALA 1:100


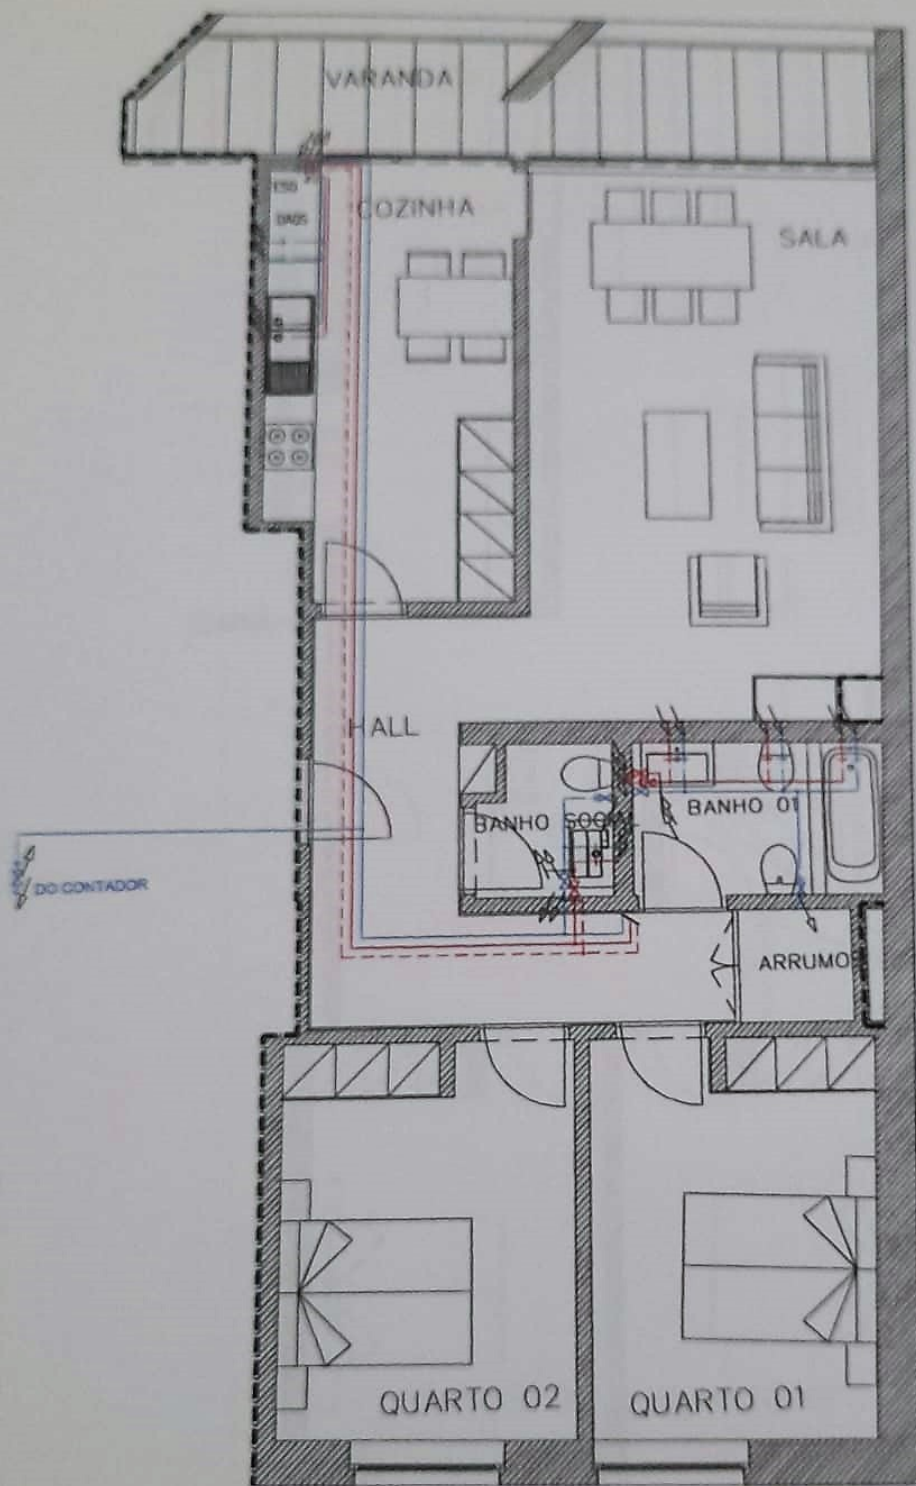



ESCALA 1:100

- DA
- TUBAGEM ÁGUA FRIA
- TUBAGEM ÁGUA QUENTE
- TUBAGEM ÁGUA QUENTE (RETORNO)
- CONTADOR
- PRUMADA ASCENDENTE
- PRUMADA DESCENDENTE
- VÁLVULA DE CORTE
- TORNEIRA DE SERVIÇO

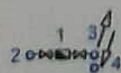

- 1 CONTADOR
- 2 DO RESERVATÓRIO
- 3 À HABITAÇÃO
- 4 À GARAGEM

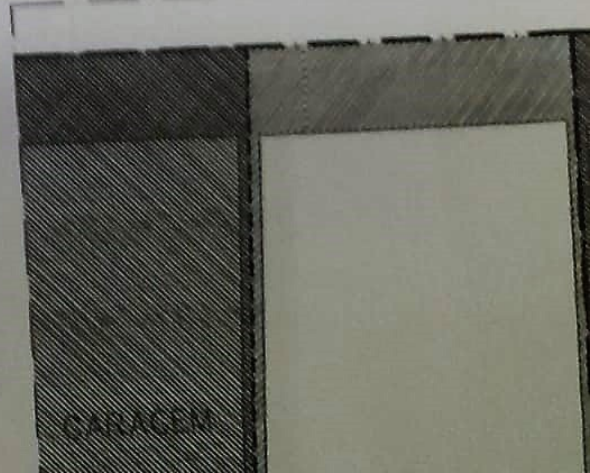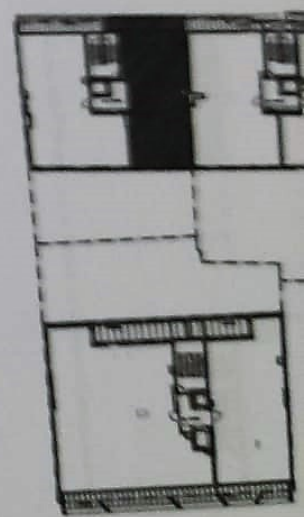


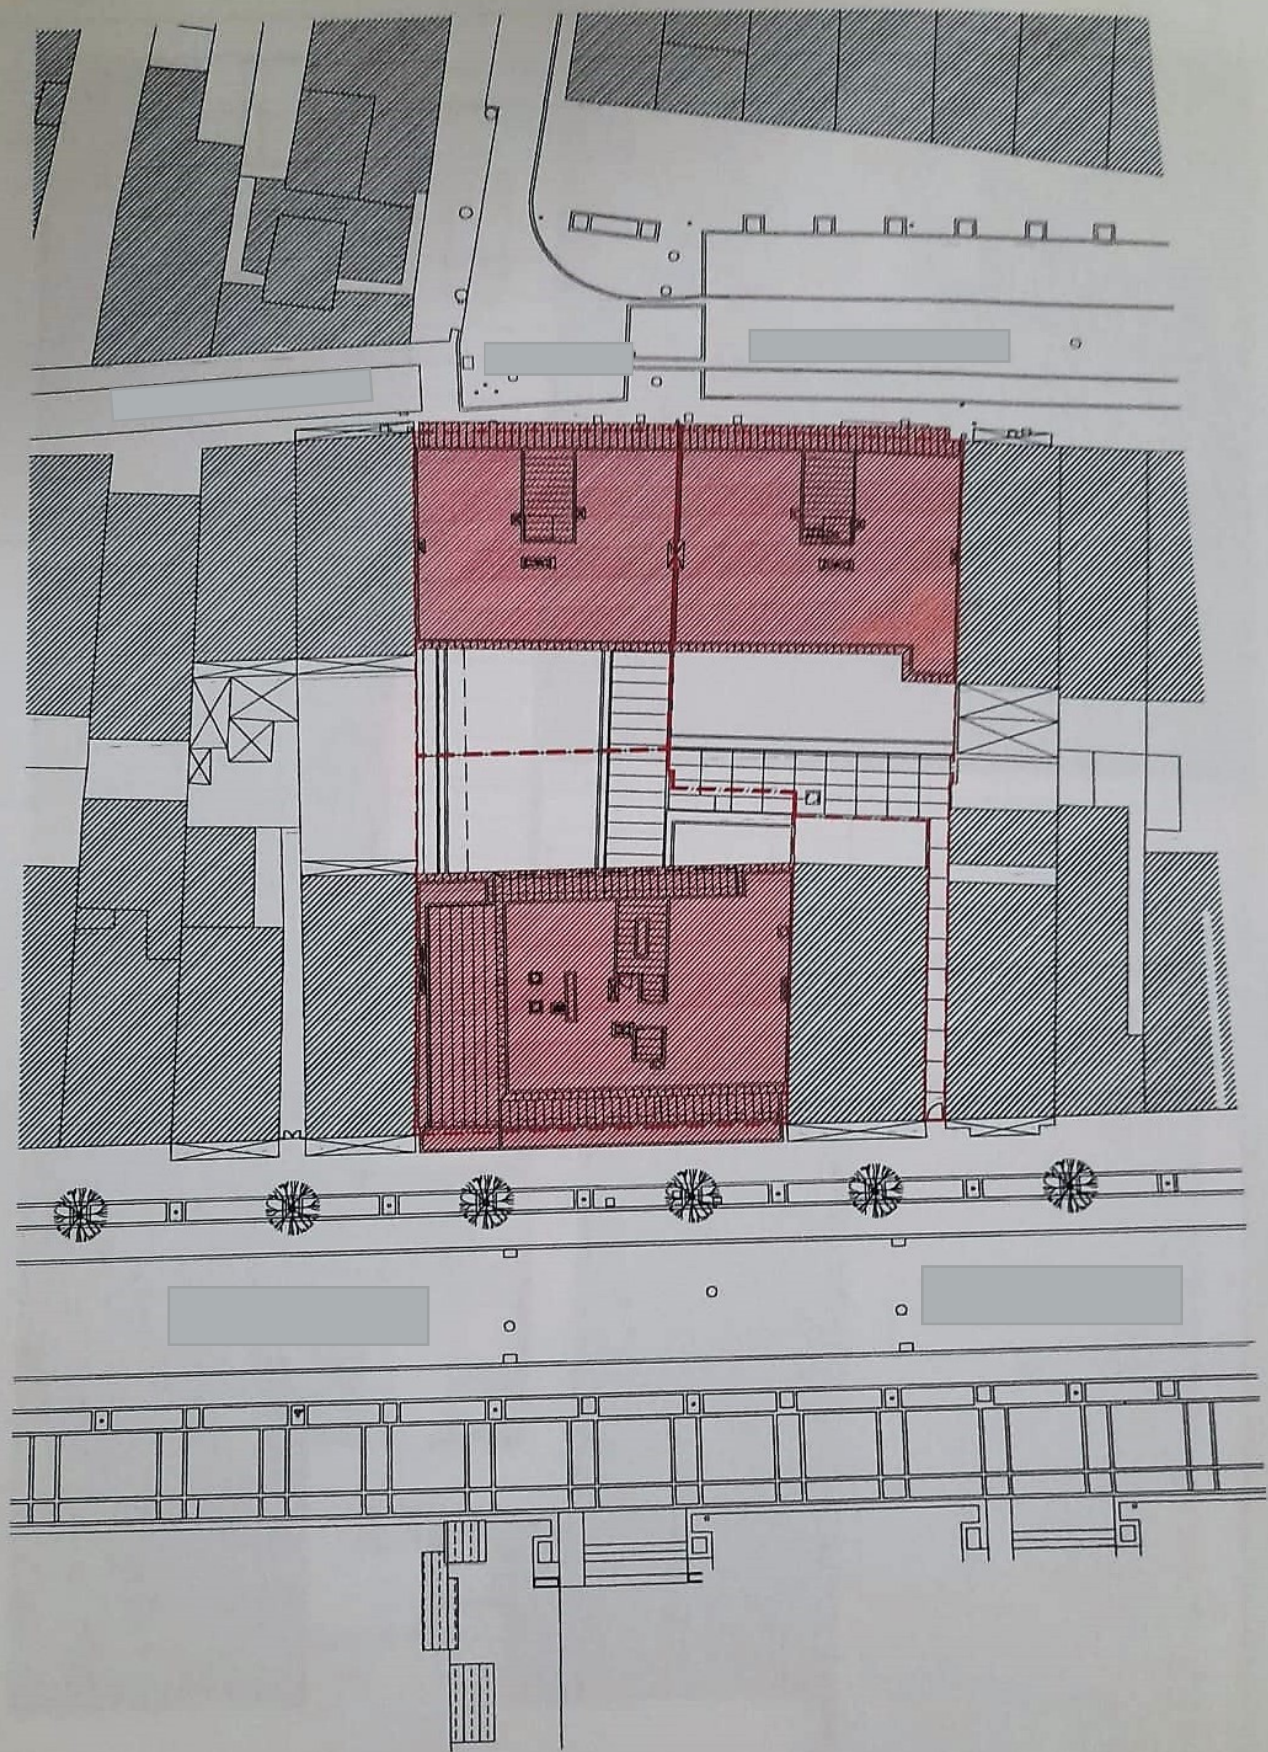

ESCALA 1:200



ANEXO N.º 1  
JULHO 2017

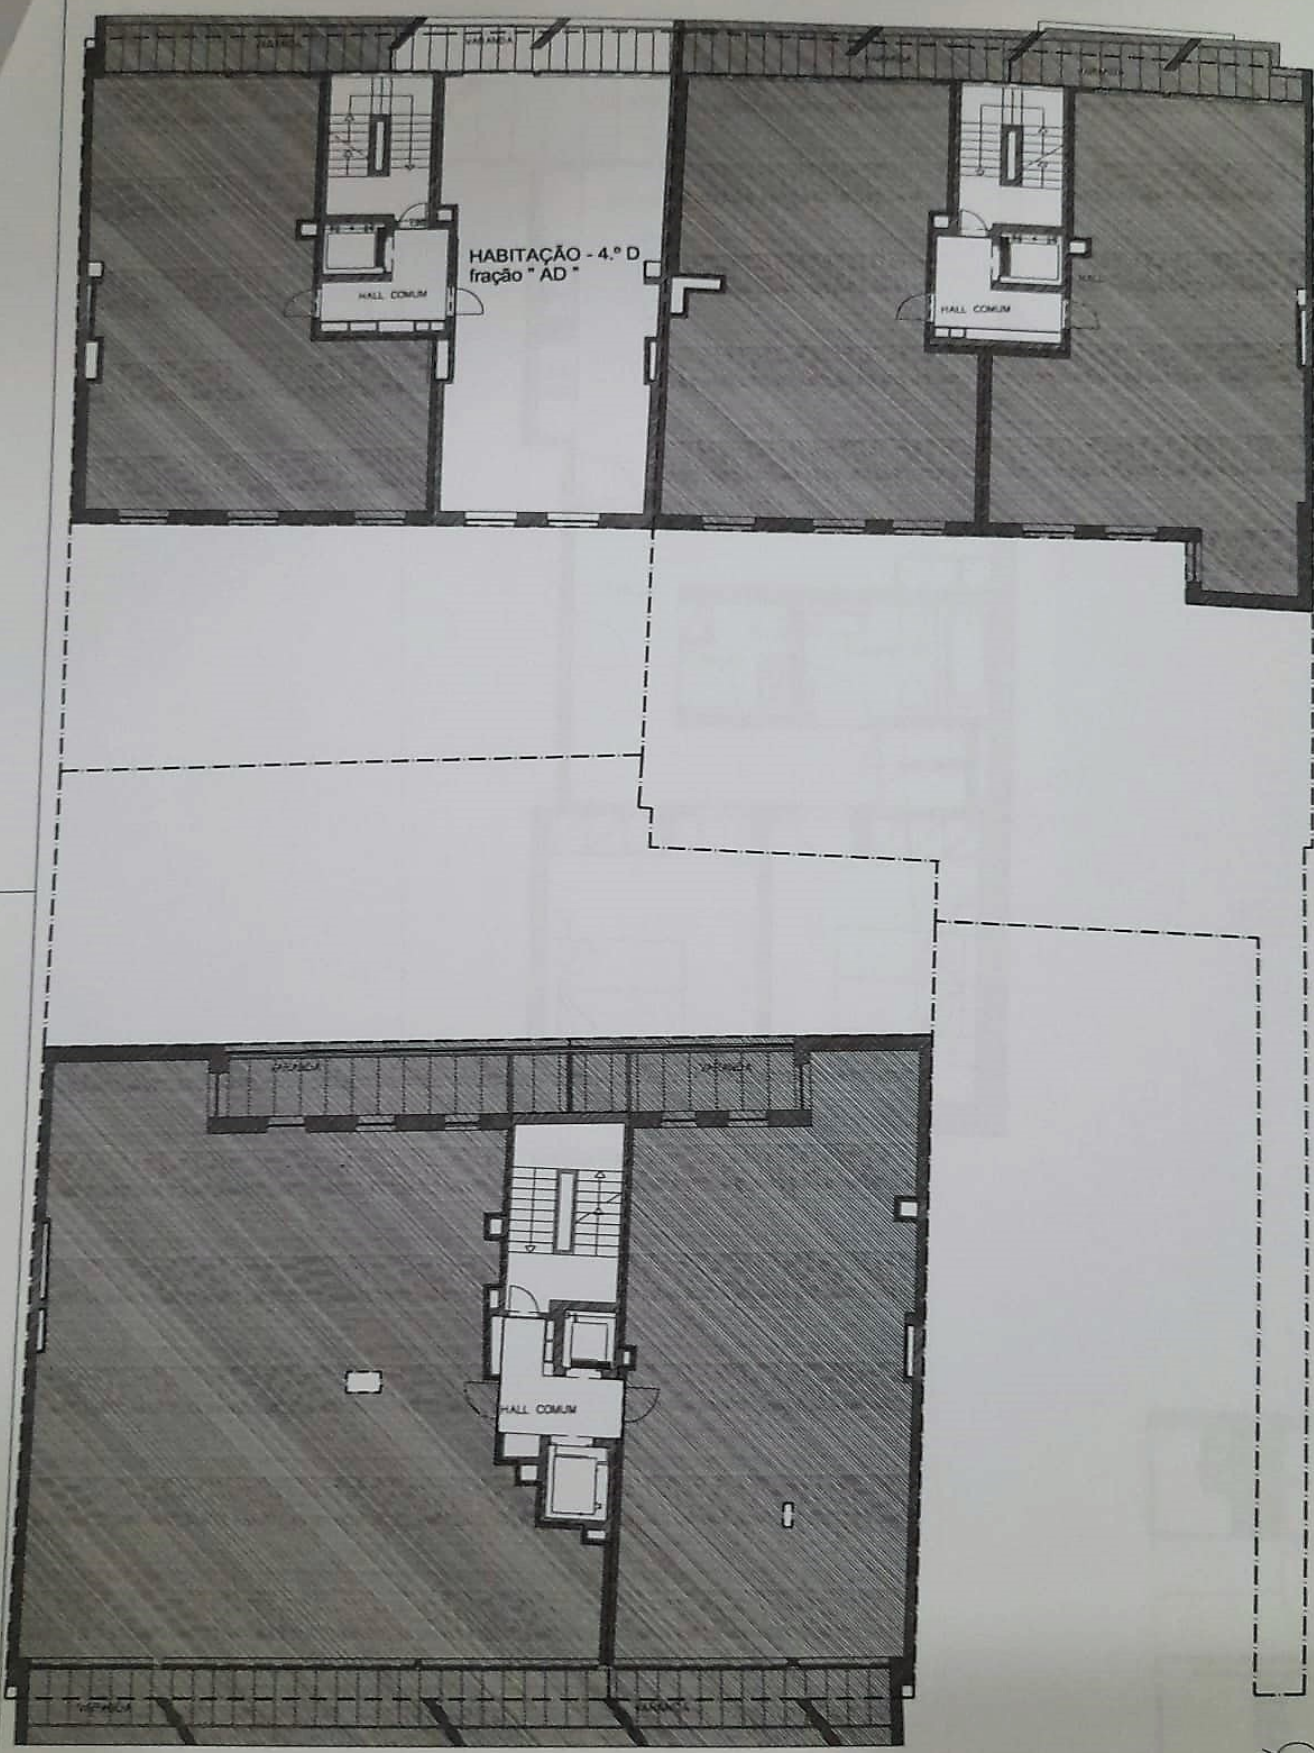

HABITAÇÃO - 4.º D  
fração "AD"

HALL COMUM

HALL COMUM

HALL COMUM



ESCALA 1:200

ANEXO N.º 3

JULHO 2017