



RÉS DO CHÃO
Proposta Final

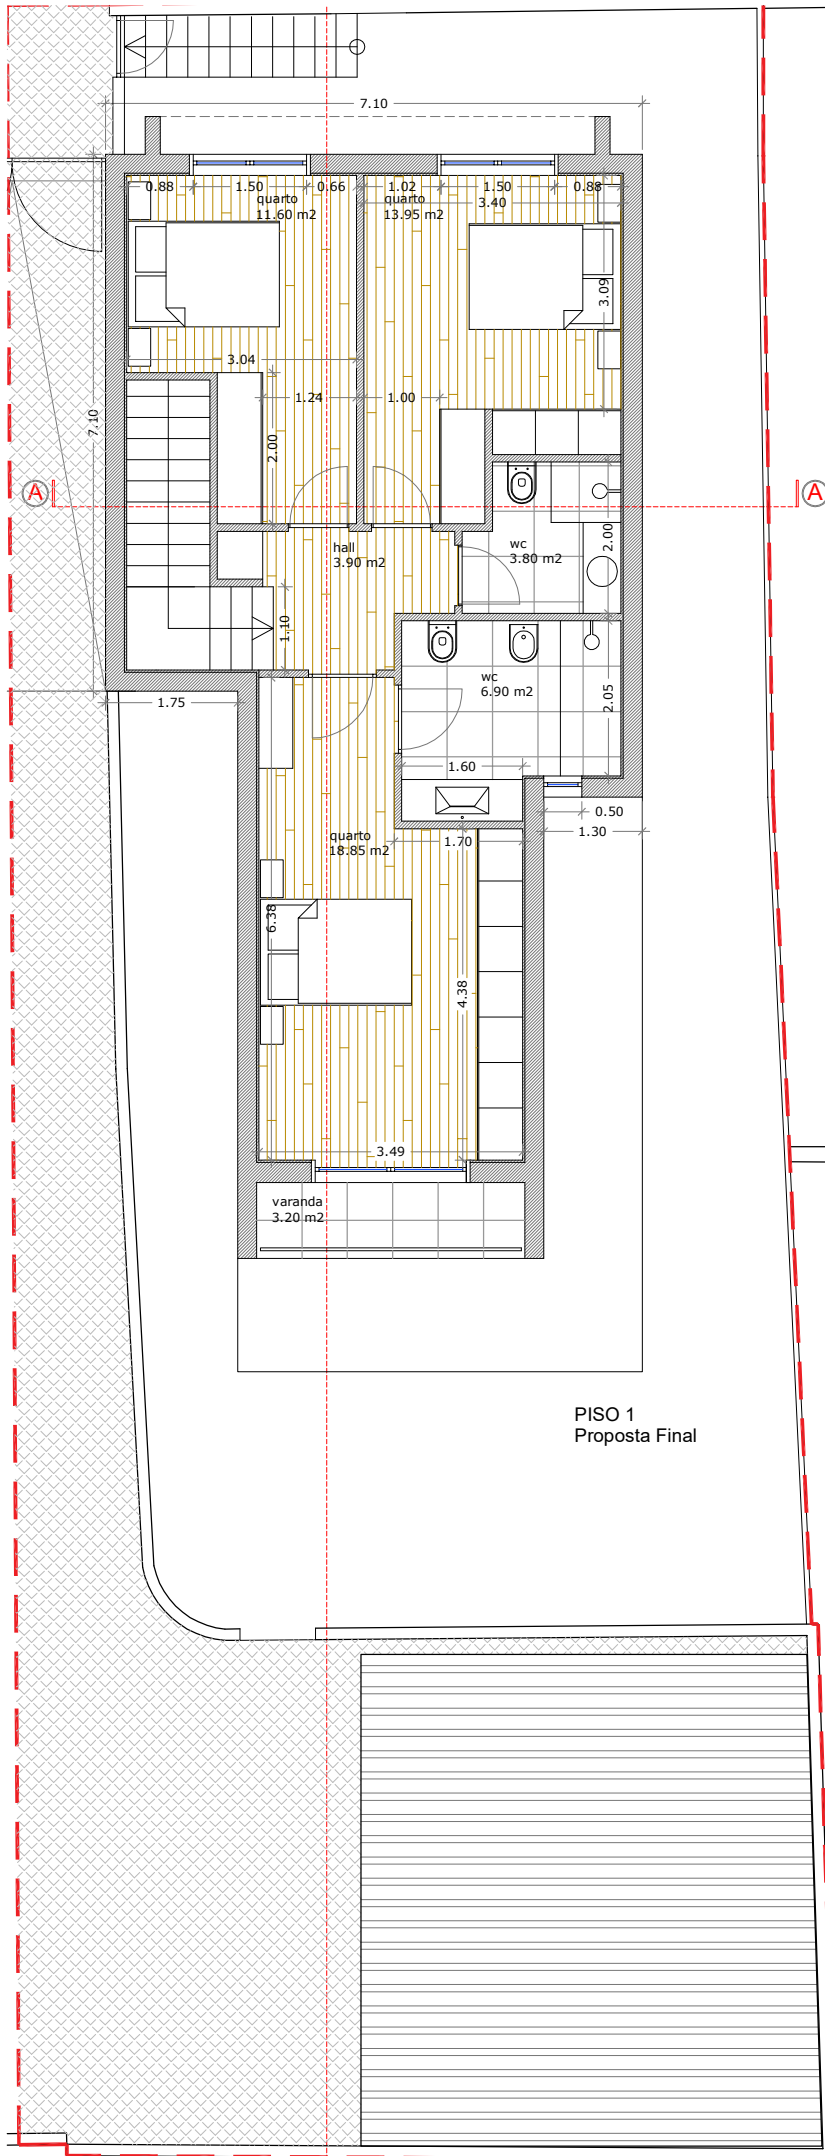

PISO 1
Proposta Final

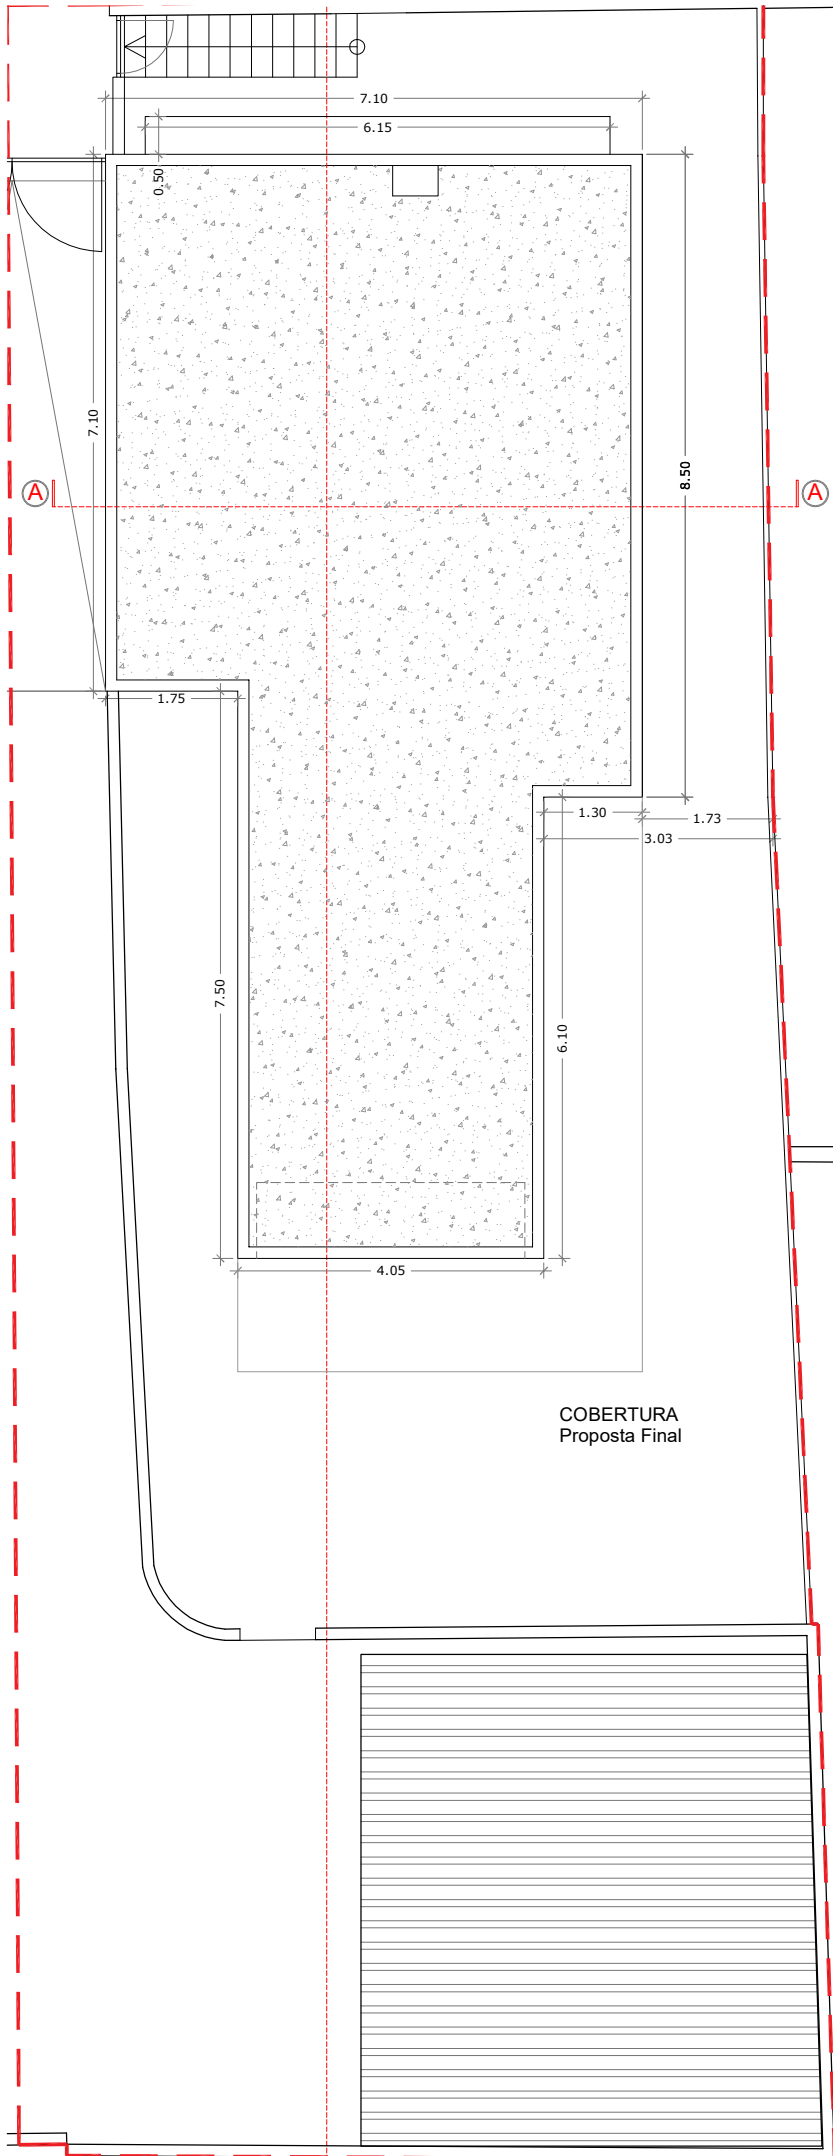

COBERTURA
Proposta Final