



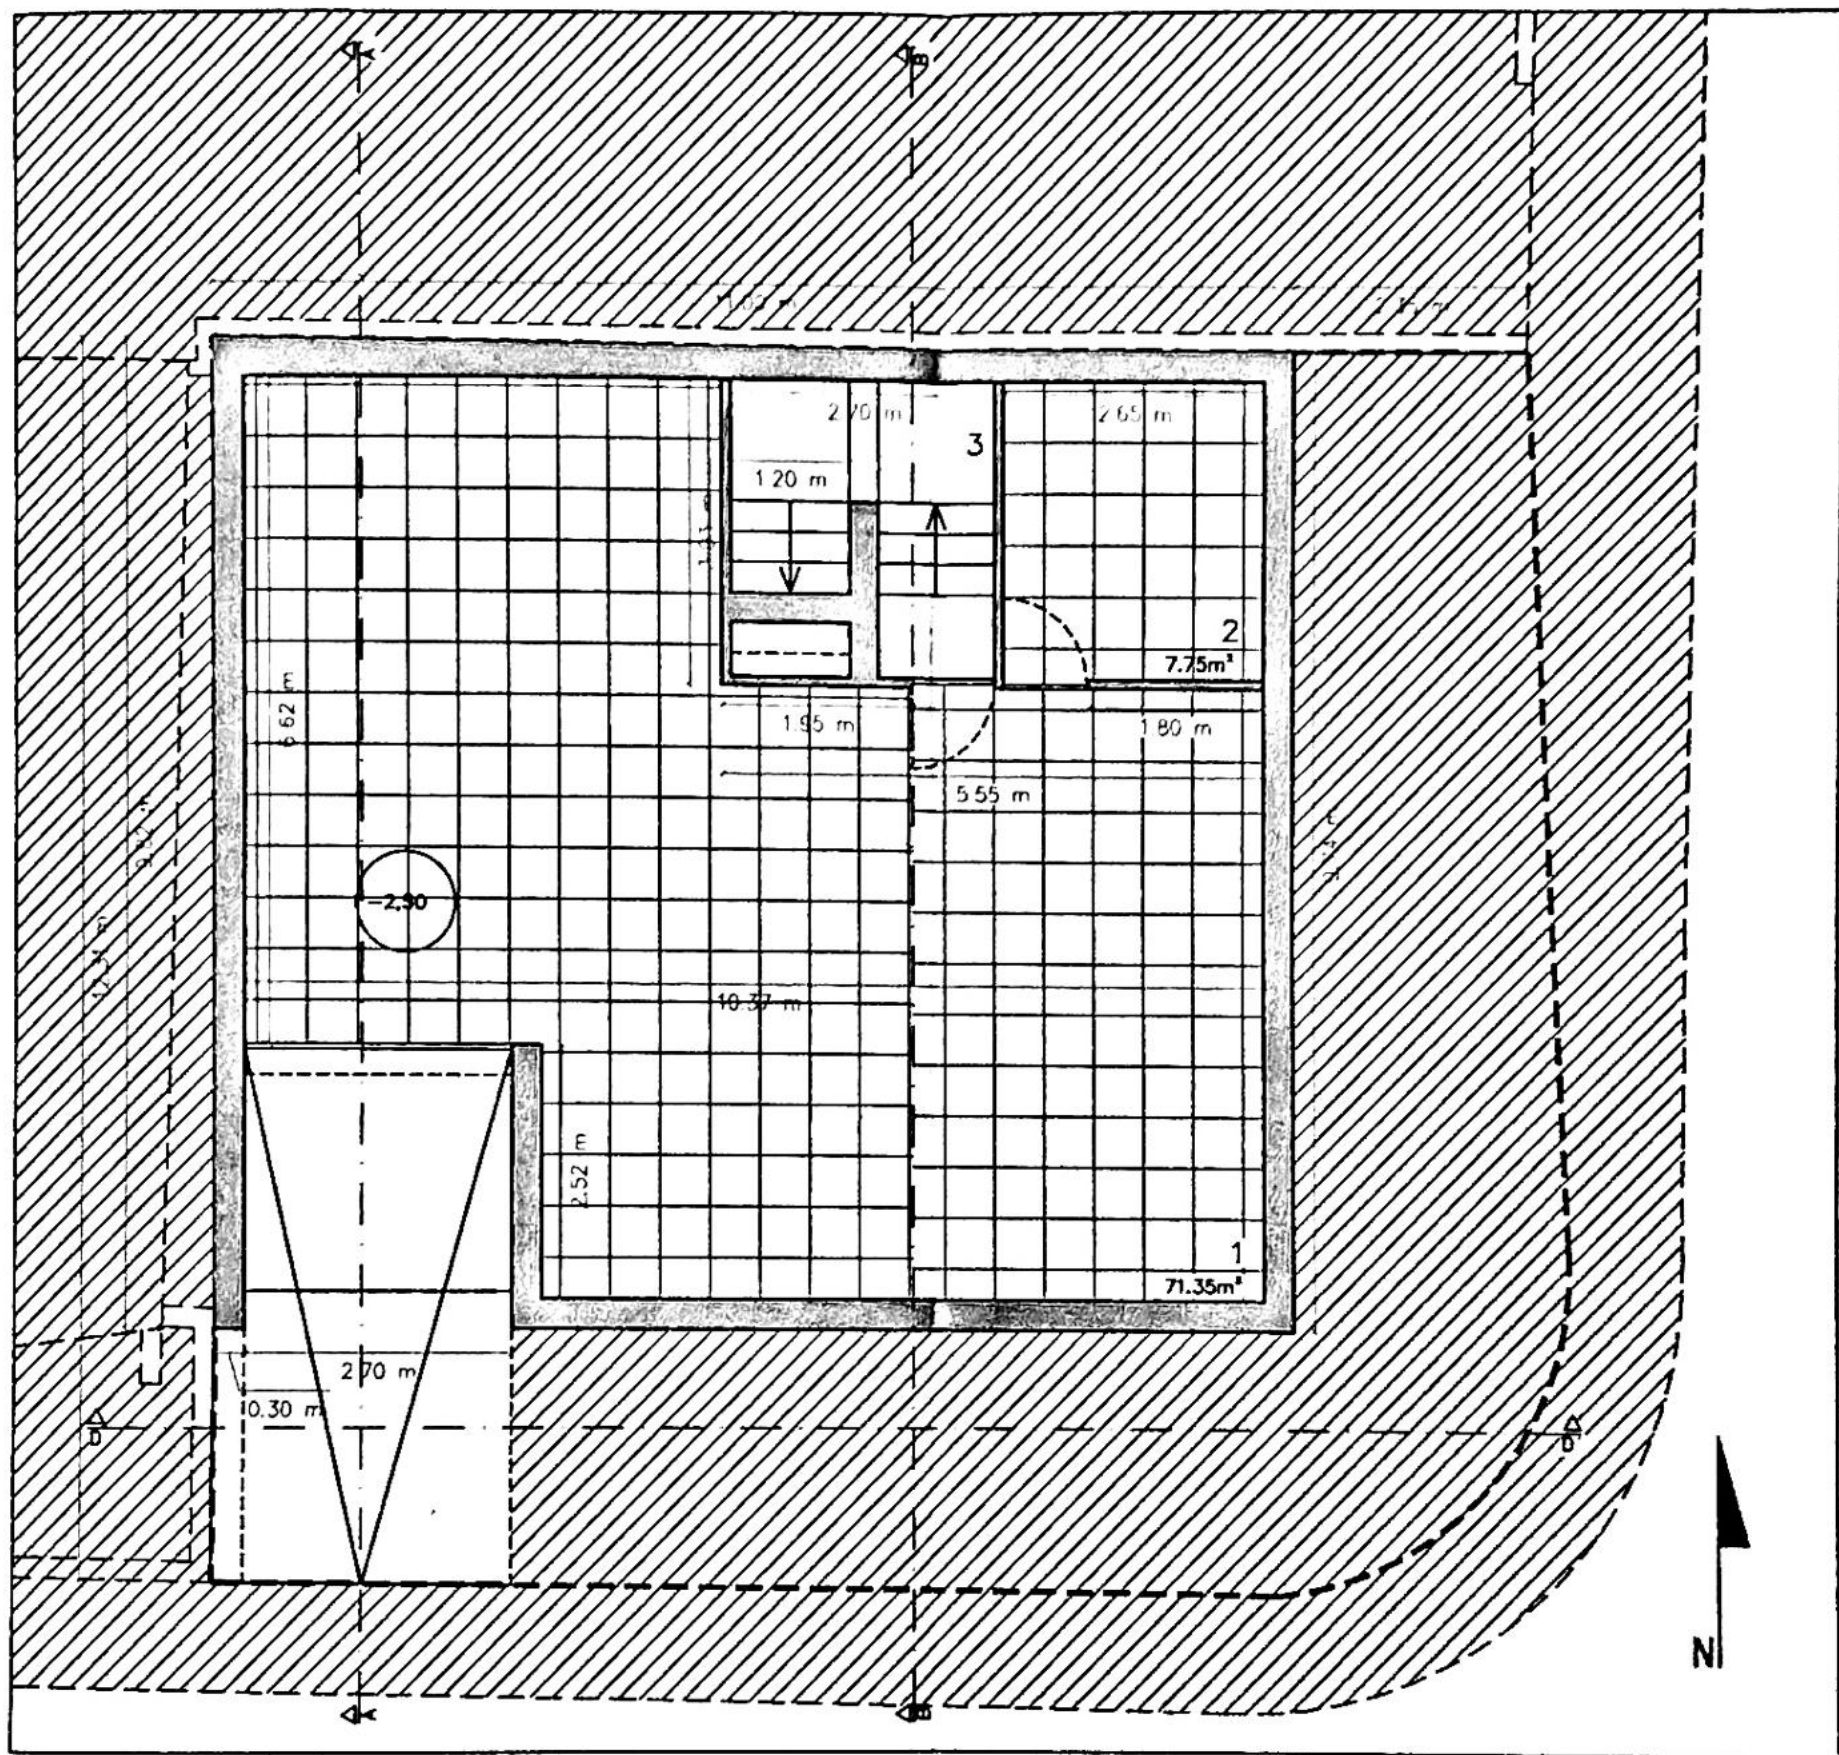

Planta piso -1

LEGENDA:


1. garagem - 2. arrumos - 3. caixa de escadas

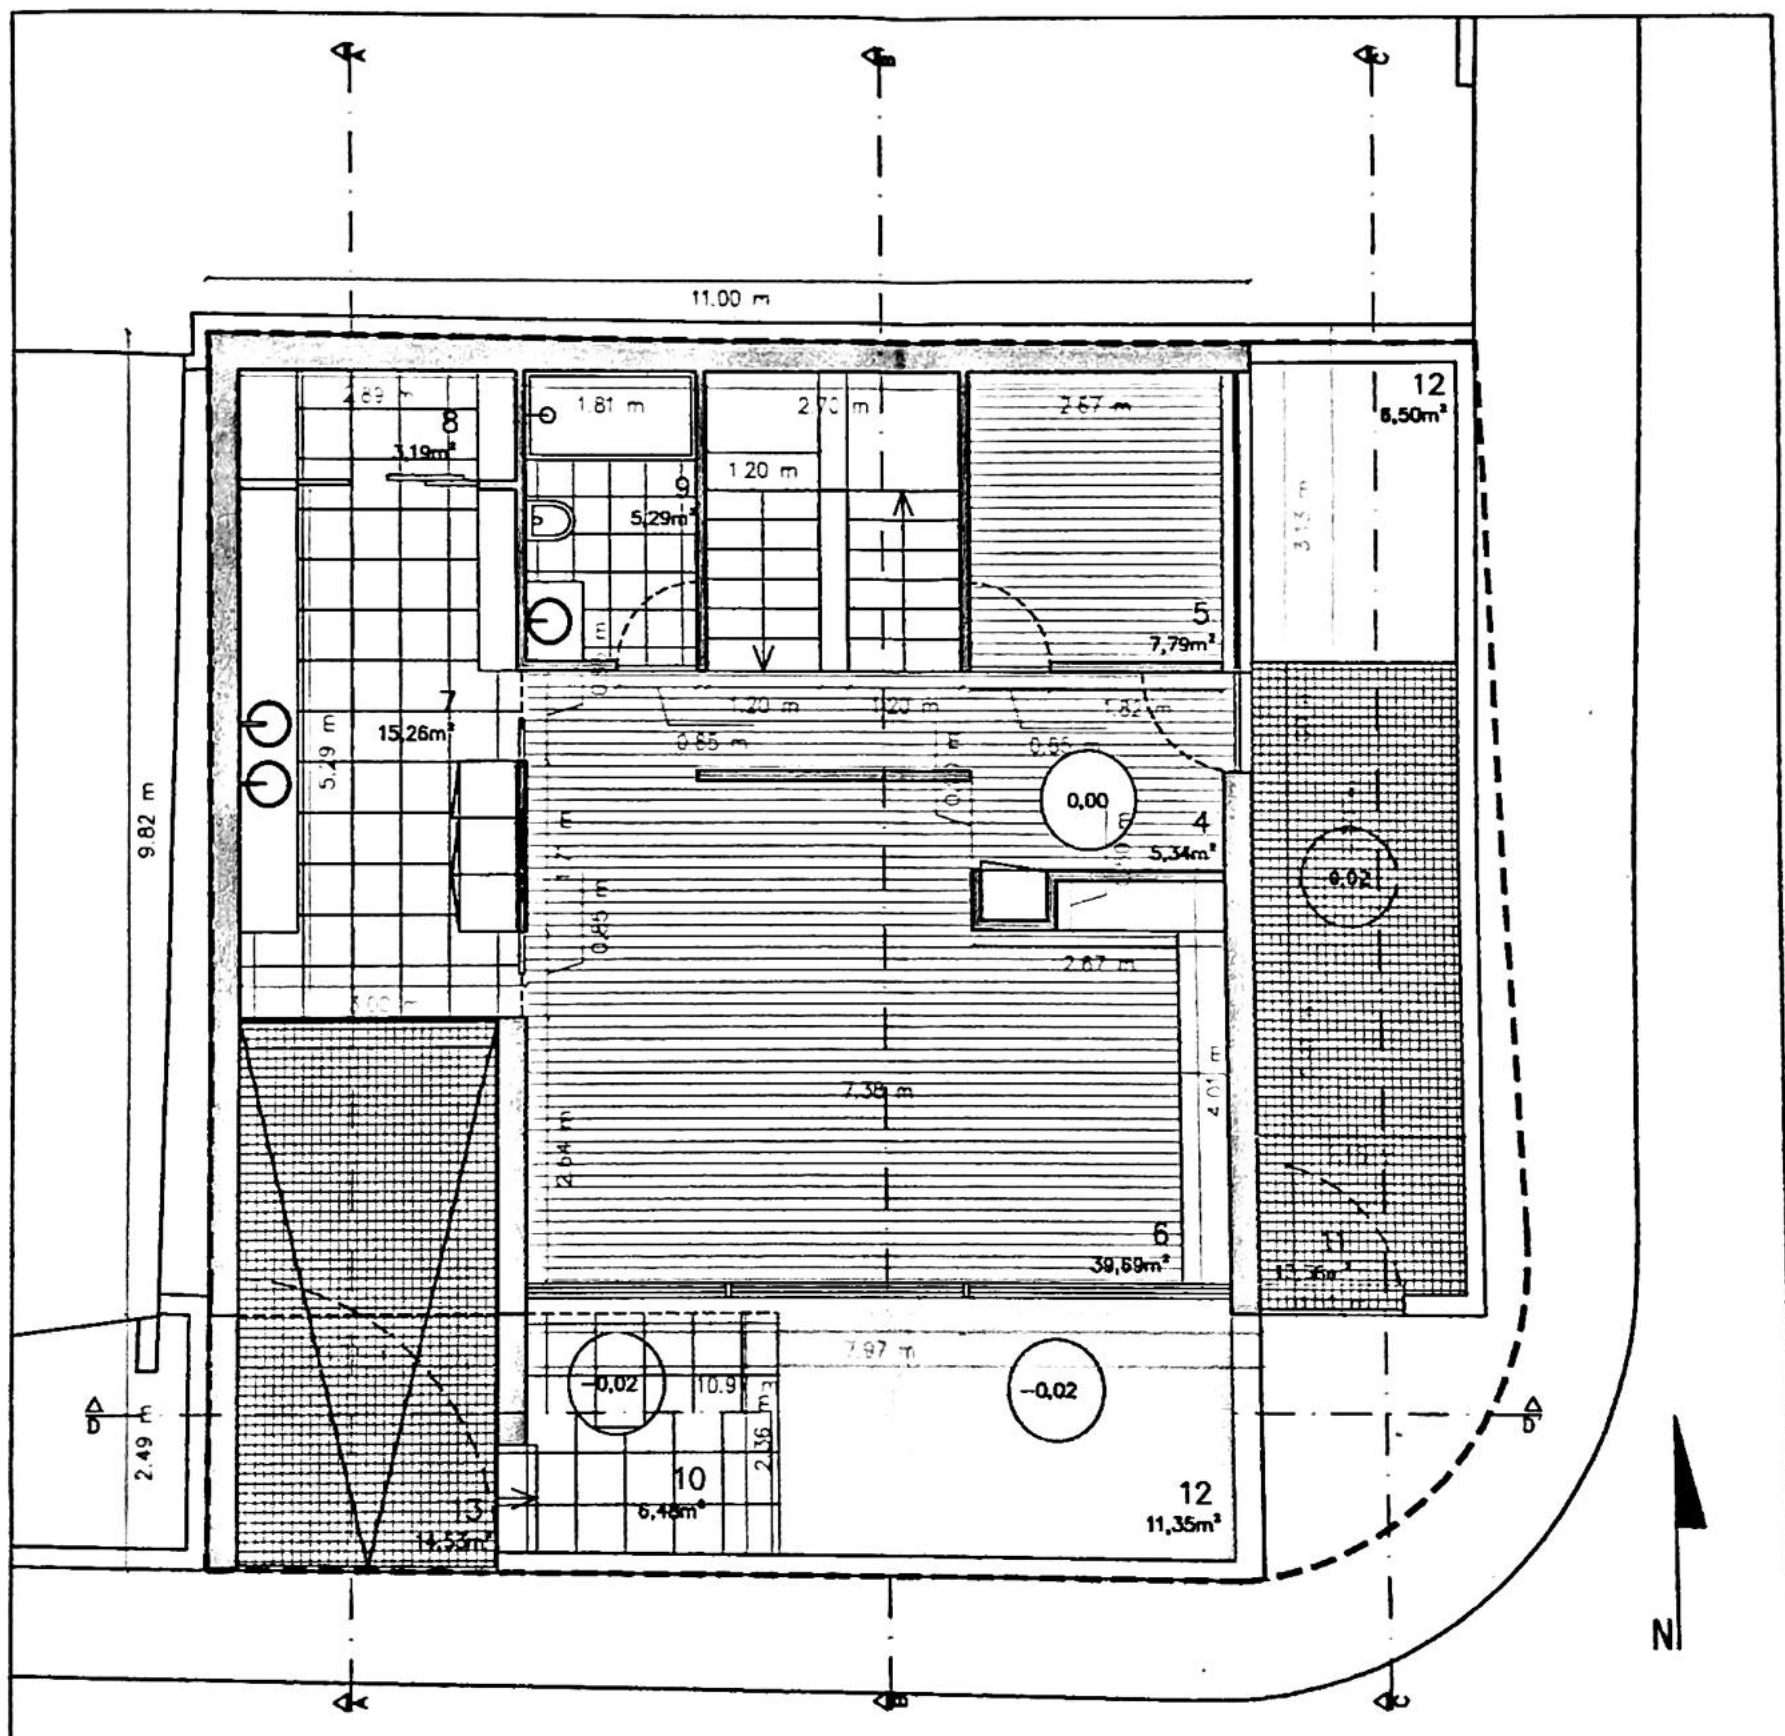

Planta piso 0

LEGENDA:


4. hall e entrada - 5. escritório - 6. sala de estar/jantar - 7. cozinha - 8. arrumos - 9. w.c. - 10. pátio exterior - 11. acesso habitação - 12. zona ajardinada - 13. acesso piso -1 auto

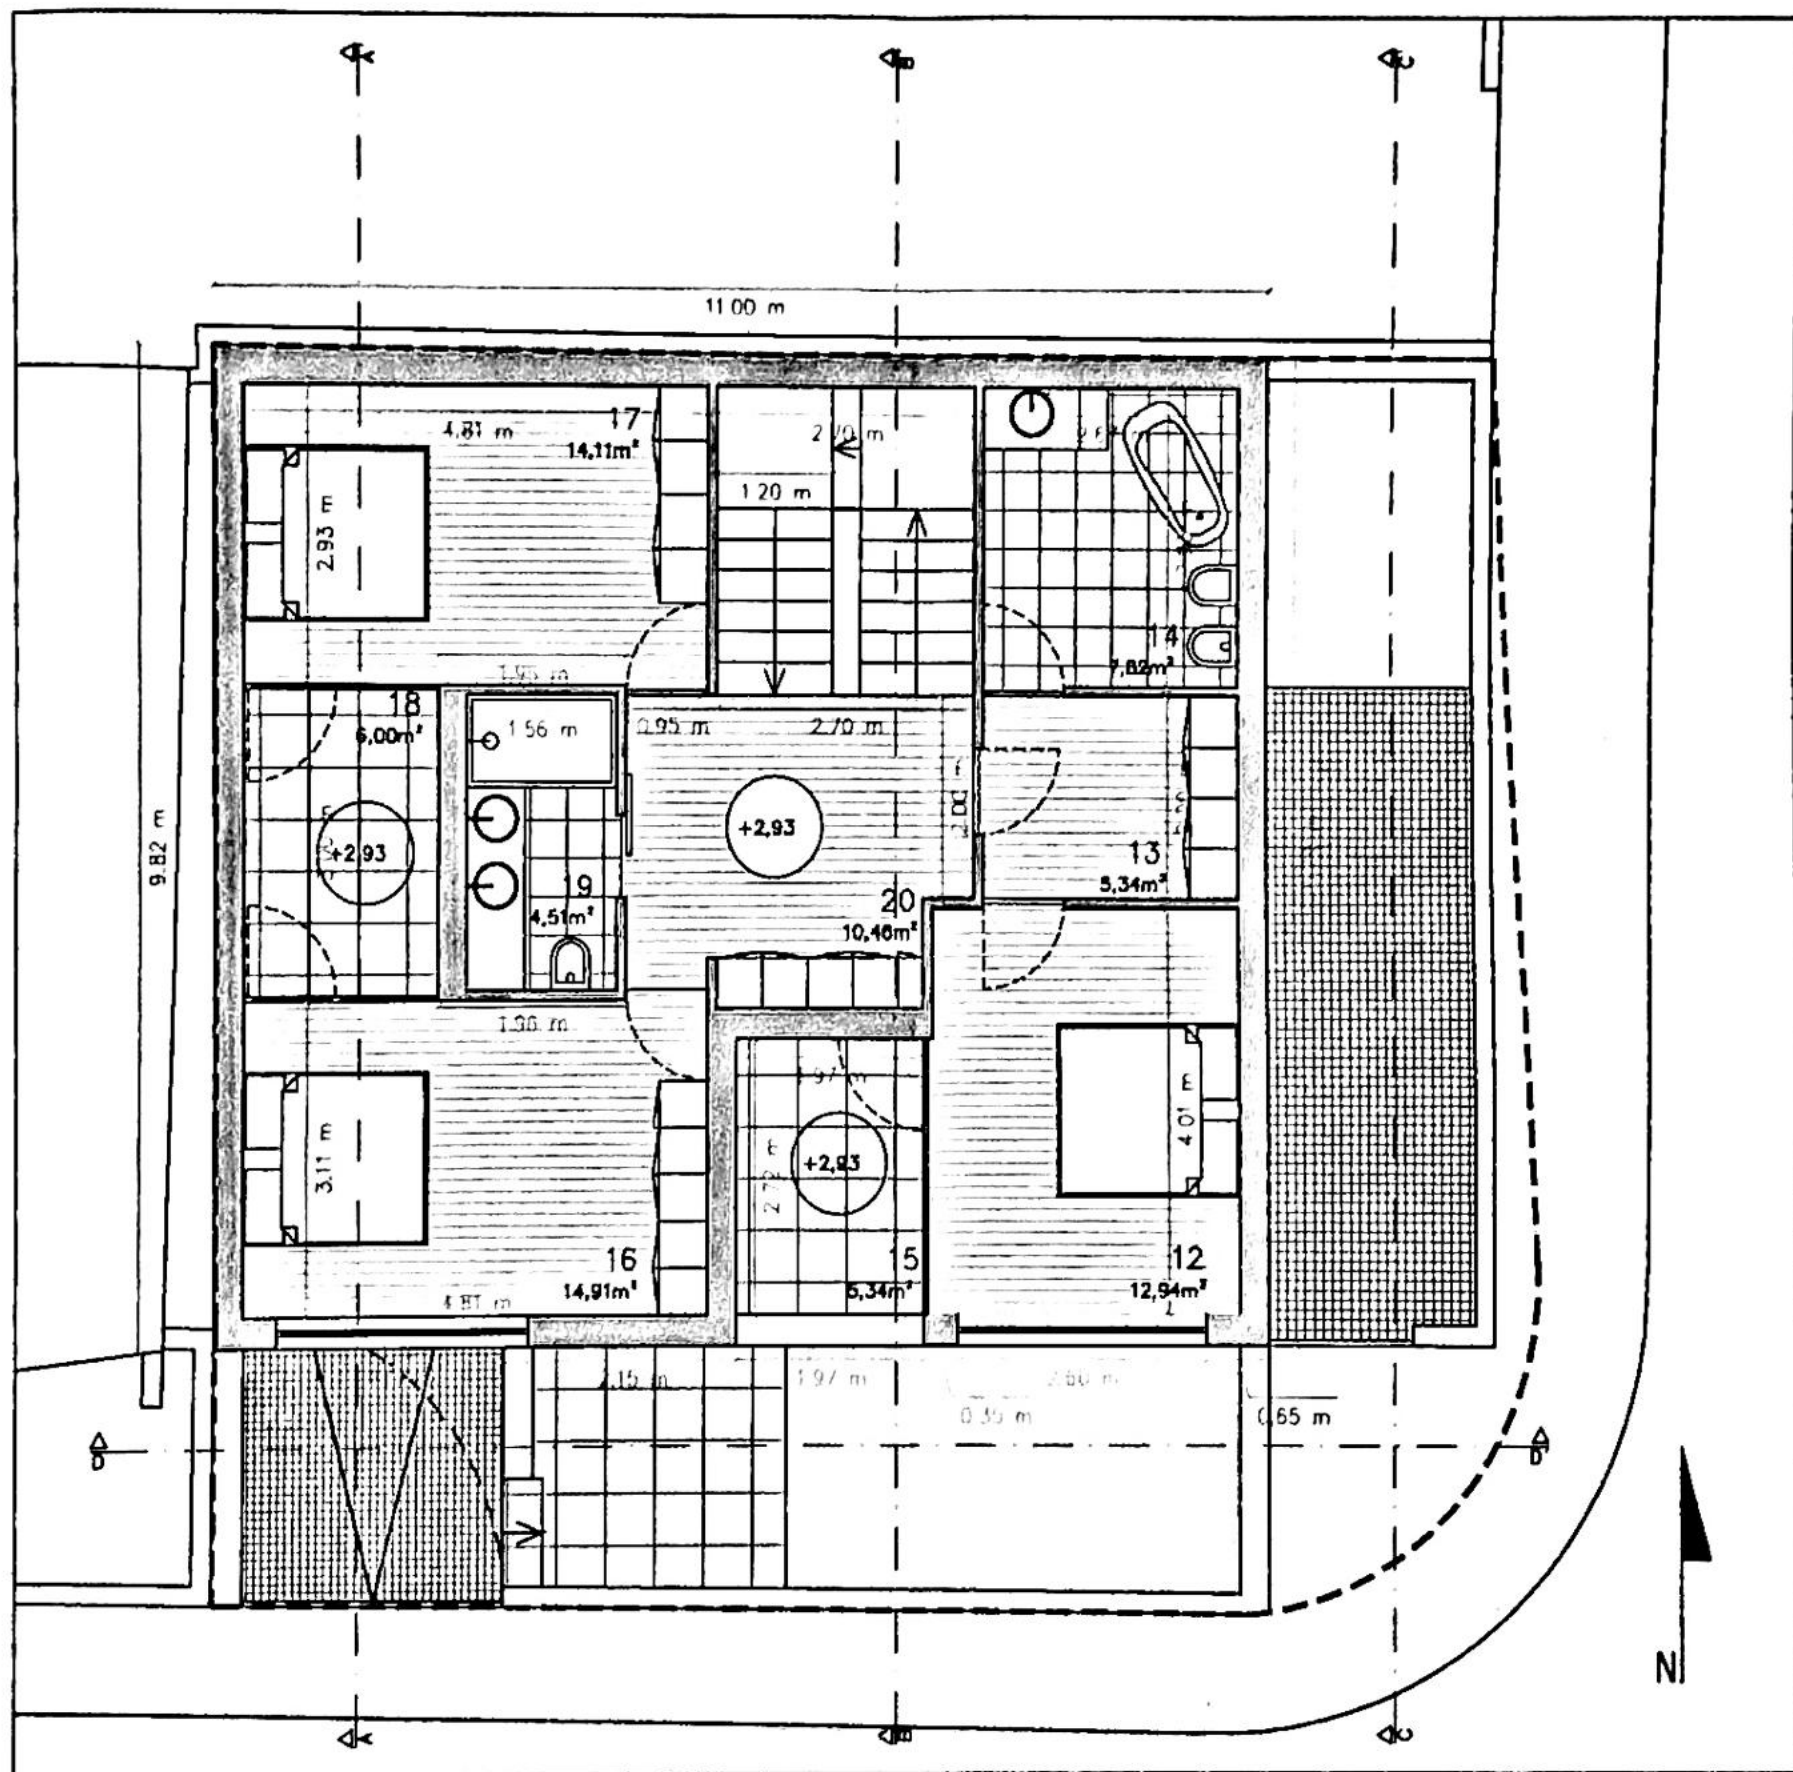

Planta piso 1

LEGENDA:

- 12 . quarto de casal - 13. vestuário - 14. w.c. - 15. pátio exterior privado - 16. quarto individual
 - 17. quarto individual - 18. pátio comum - 19. w.c. - 20. hall de distribuição

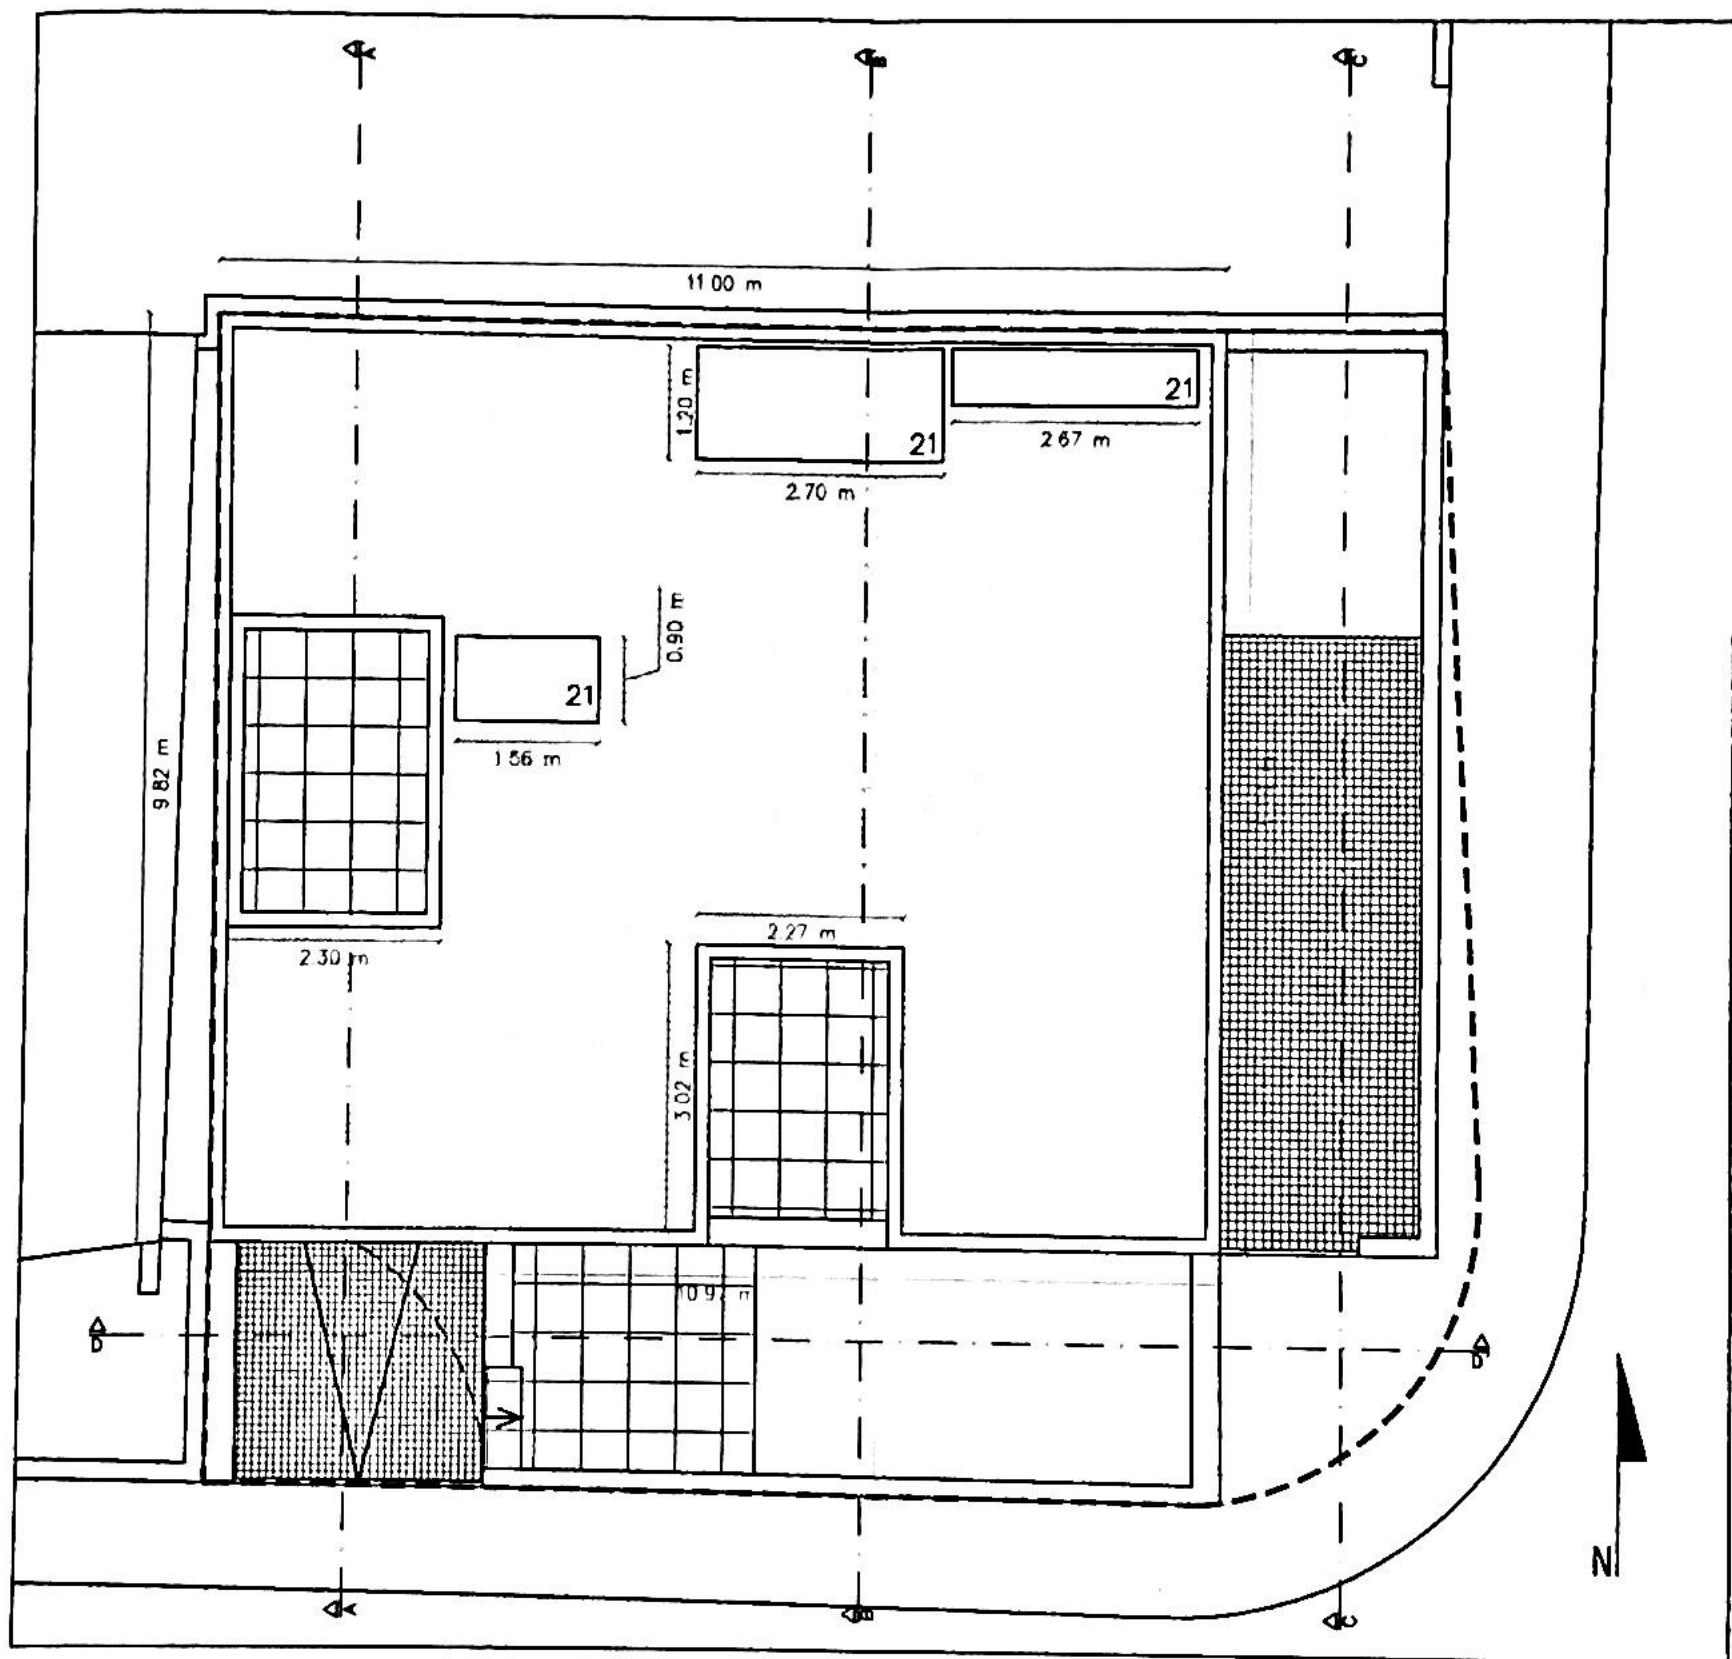

Planta de cobertura

LEGENDA:

21. Clarabóia