


anexo 4.1

planta simplificada da habitação
planta da cave

escala 1:100

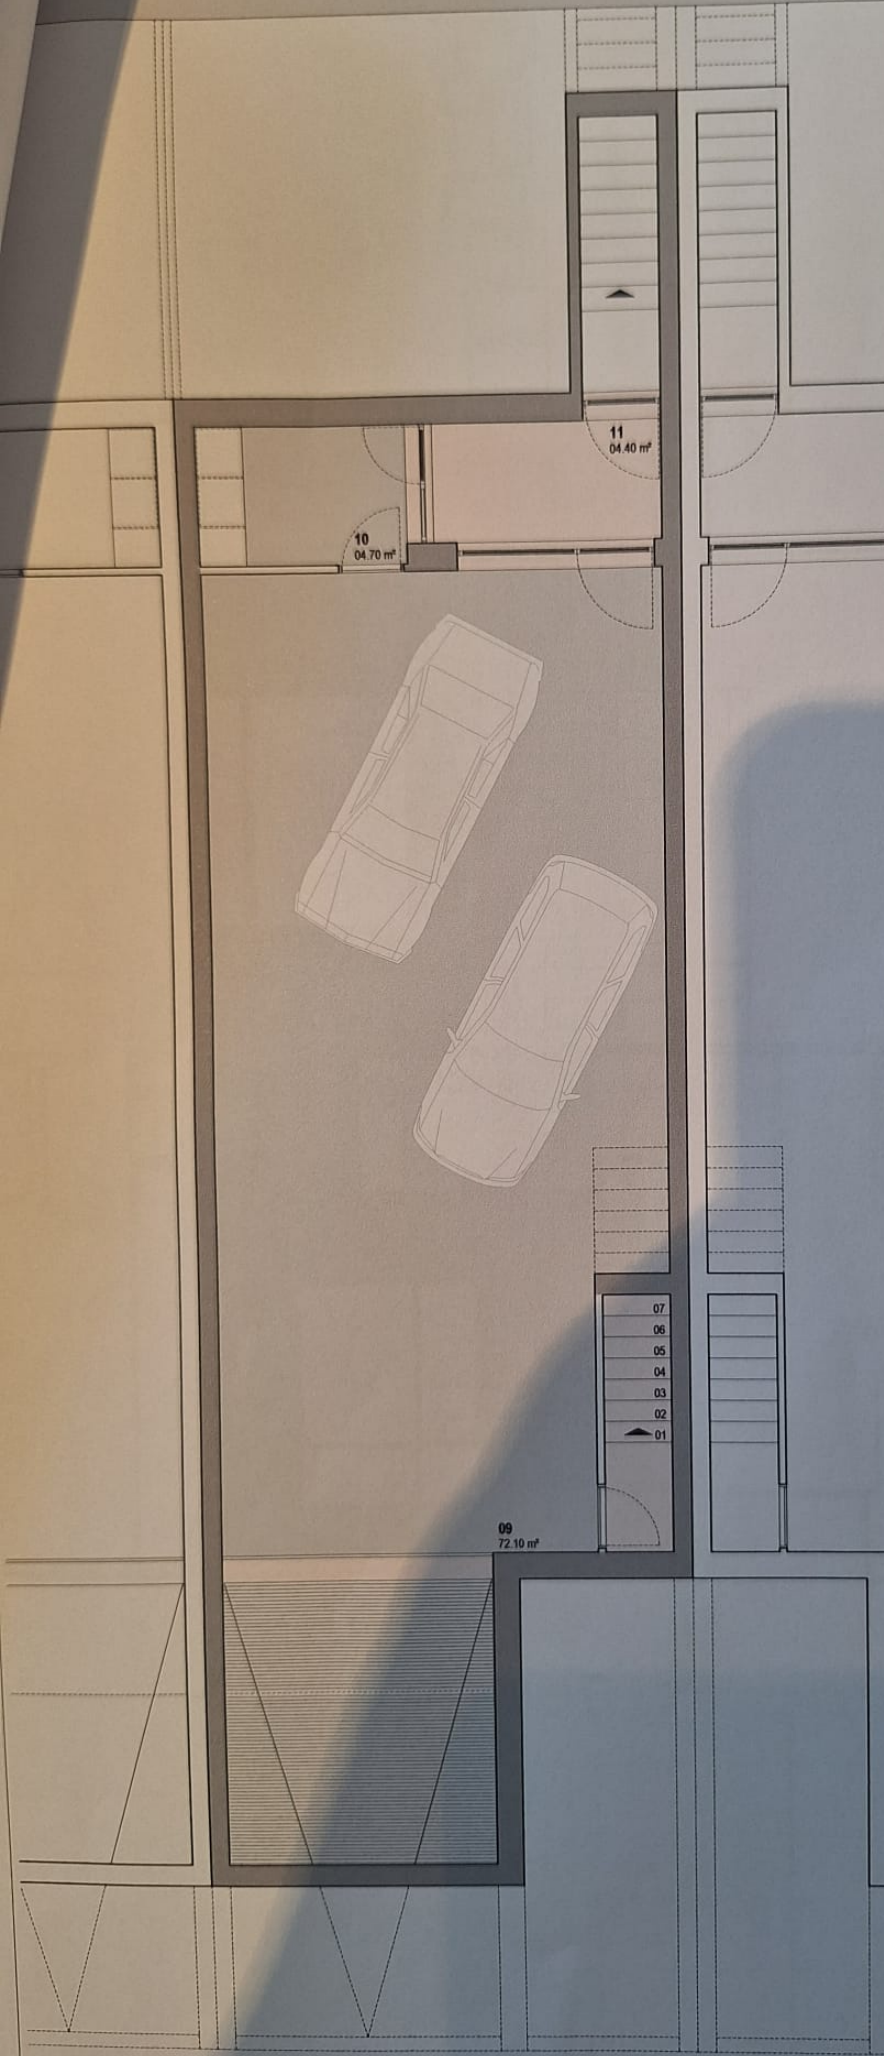


LEGENDA

- 01 HALL
- 02 SALA DE ESTAR
- 03 SALA DE COMER
- 04 COZINHA
- 05 INSTALAÇÃO SANITÁRIA
- 06 QUARTO
- 07 DISTRIBUIÇÃO INTERIOR
- 08 VARANDA
- 09 GARAGEM
- 10 LAVANDARIA
- 11 PÁTIO

anexo 4.2

planta simplificada da habitação
planta do rés-do-chão

escala 1:100

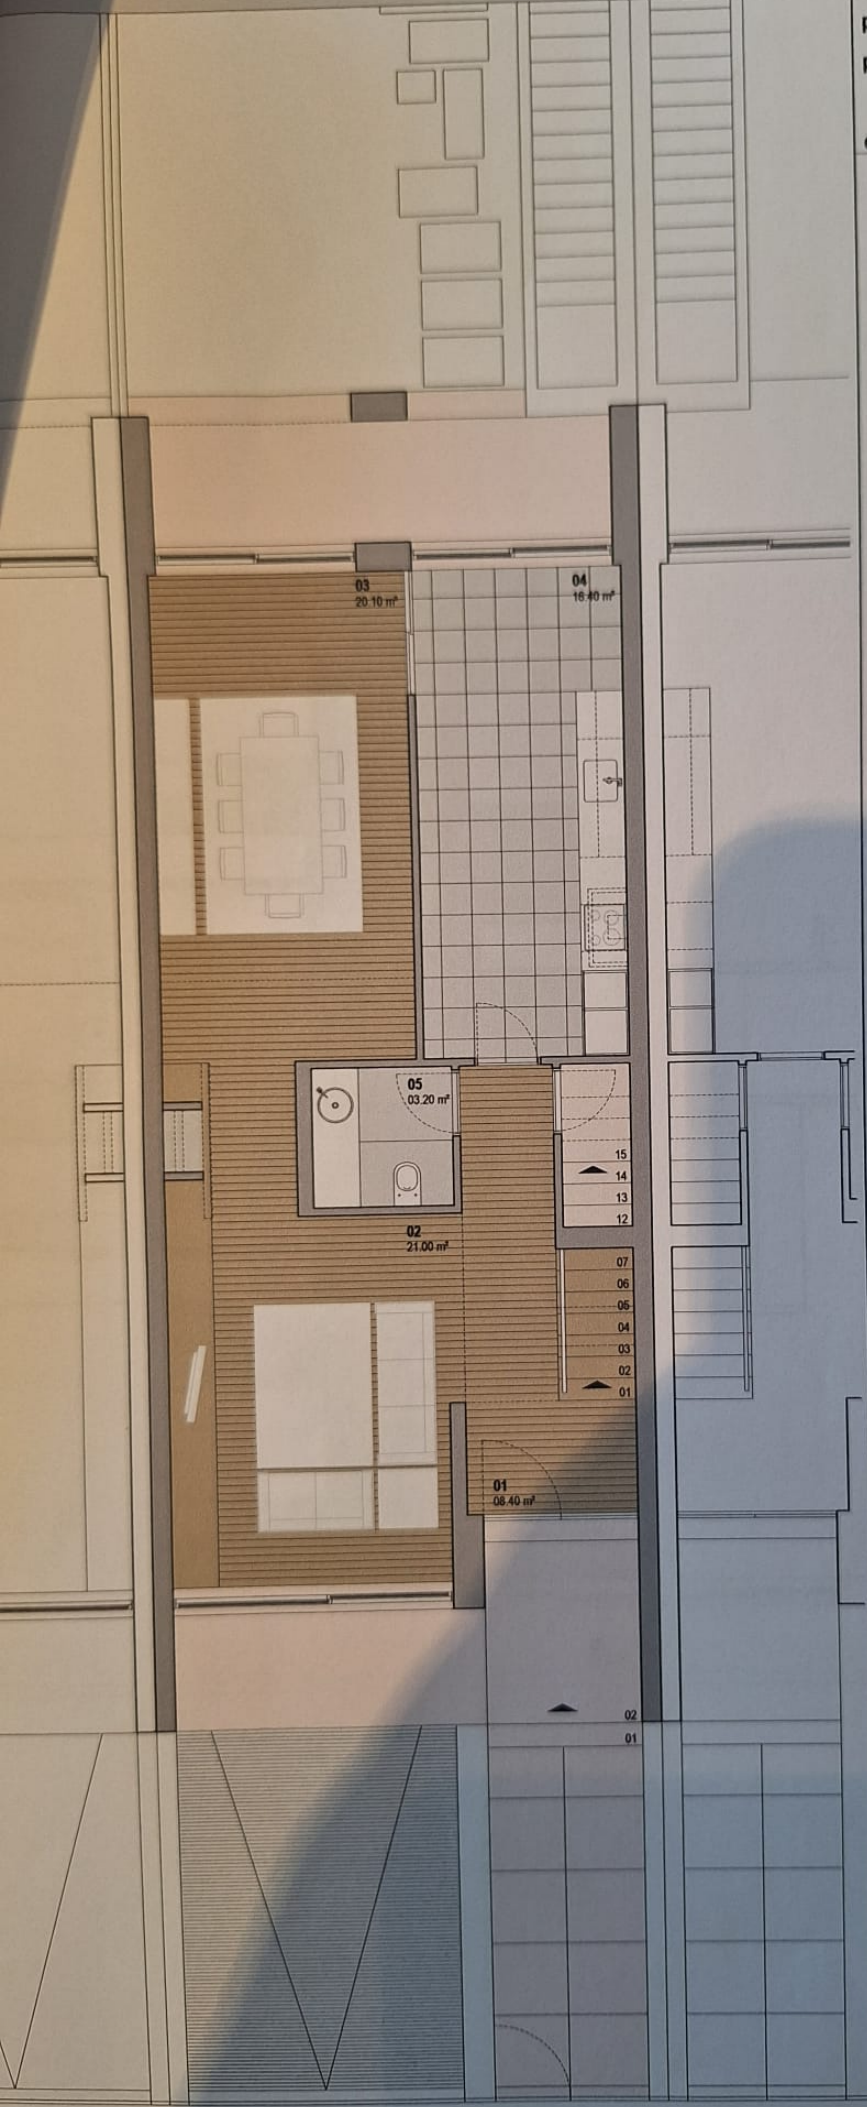

LEGENDA

- 01 HALL
- 02 SALA DE ESTAR
- 03 SALA DE COMER
- 04 COZINHA
- 05 INSTALAÇÃO SANITÁRIA
- 06 QUARTO
- 07 DISTRIBUIÇÃO INTERIOR
- 08 VARANDA
- 09 GARAGEM
- 10 LAVANDARIA
- 11 PÁTIO

anexo 4.3

planta simplificada da habitação
planta do 1º andar

escala 1:100



LEGENDA

- 01 HALL
- 02 SALA DE ESTAR
- 03 SALA DE COMER
- 04 COZINHA
- 05 INSTALAÇÃO SANITÁRIA
- 06 QUARTO
- 07 DISTRIBUIÇÃO INTERIOR
- 08 VARANDA
- 09 GARAGEM
- 10 LAVANDARIA
- 11 PÁTIO

