
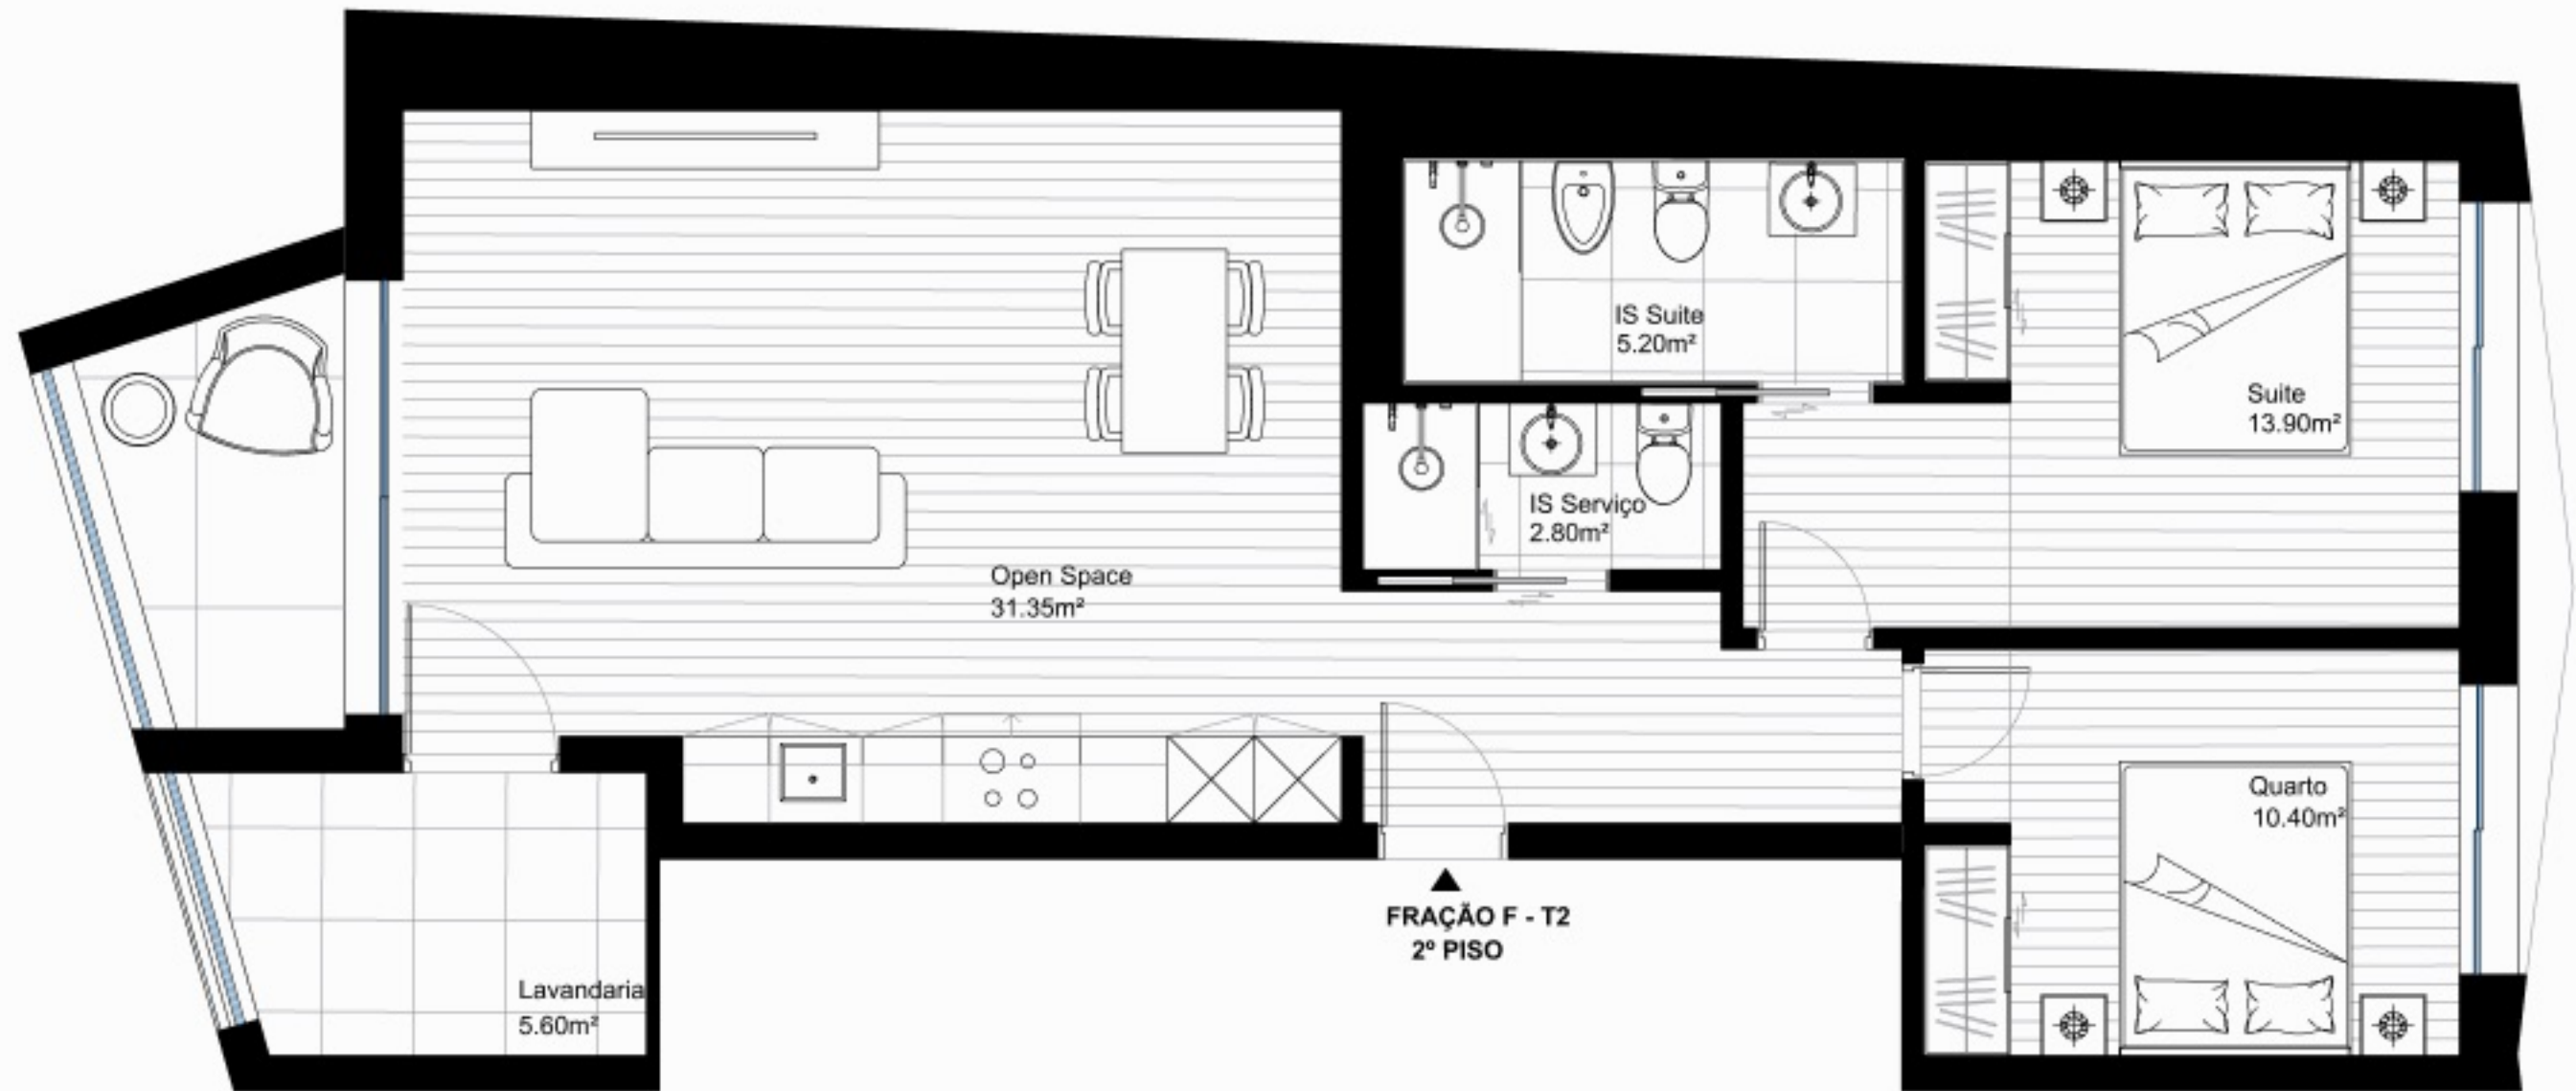


FRAÇÃO F - T2

Piso/Floor 2º Dir.	Bloco 1	Tipologia / Tipology	T2
Fração/Unit. F	Exposição / Exposure		S/N
*Área Apartamento (m2) Total Apartment (sqm)		99.00m²	
*Área Terraço(m2) Total Terrace (sqm)		00.00m²	
*Lugares Garagem (m2) Parking spaces (sqm)		16.45m²	
*Área total (m2) Total area (sqm)		115.45m²	

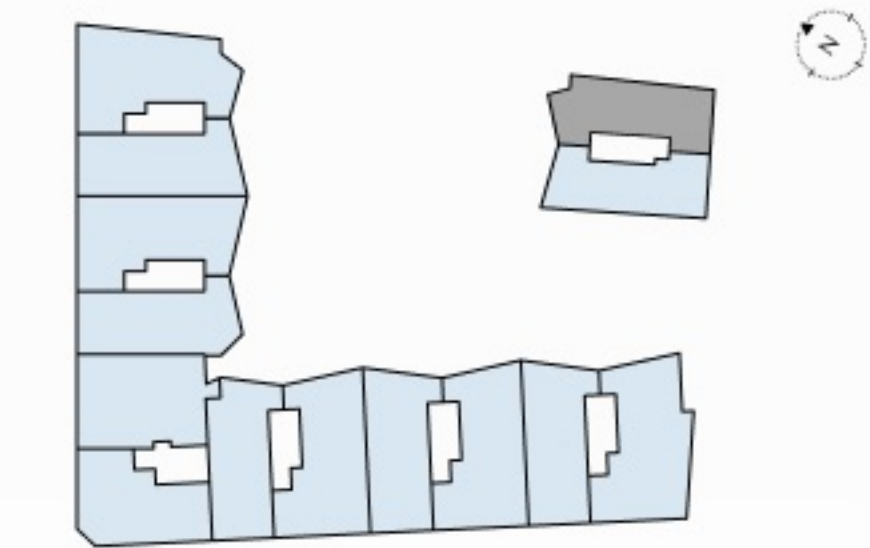

AVISO LEGAL: As informações, imagens e áreas contidas nesta planta poderão ser alvo de acertos na elaboração da propriedade horizontal.

*Área bruta de construção - Superfície total da fração, medido pelo perímetro exterior das paredes exteriores e eixos das paredes de separação de frações, incluindo varandas e excluindo terraços.

LEGAL NOTICE: The information, images and areas contained in this plan may be subject to adjustments in the preparation of the horizontal property.

*Gross construction area - Total surface area of the unit, measured by the outer perimeter of the exterior walls and the axes of the walls separating the units, including balconies and excluding terraces.