
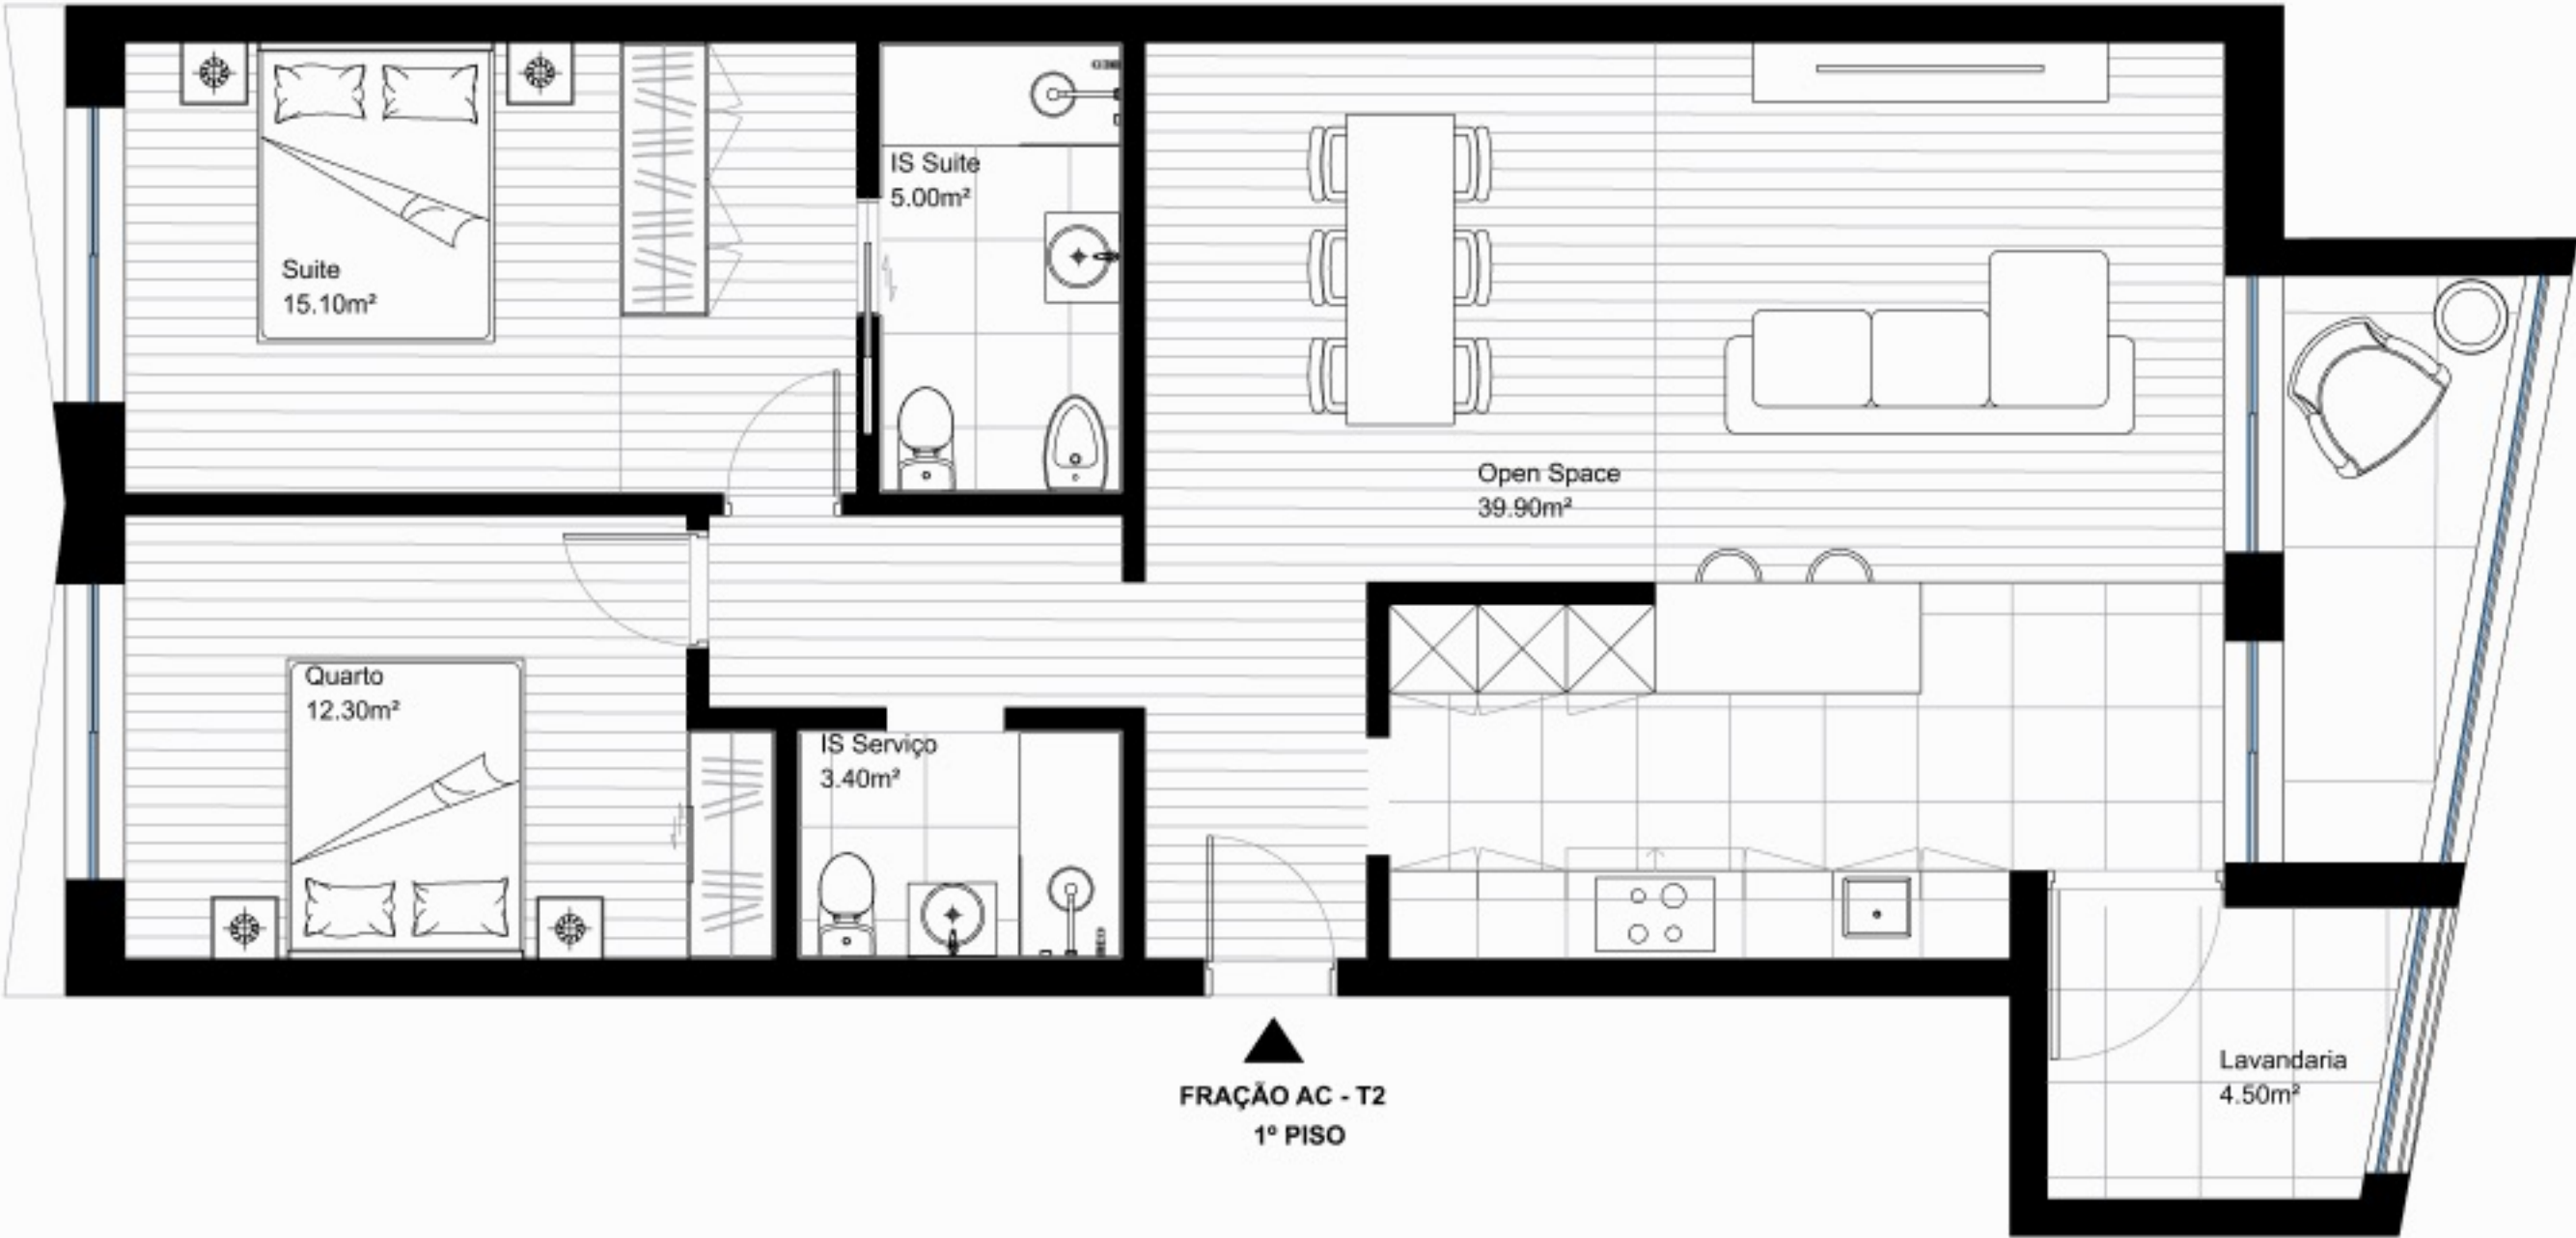


FRAÇÃO AC - T2

Piso/Floor	1º Esq.	Bloco 4	Tipologia / Tipology	T2
Fração/Unit.		AC	Exposição / Exposure	E/O
*Área Apartamento (m2)		105.90m²		
Total Apartment (sqm)				
*Área Terraço(m2)		00.00m²		
Total Terrace (sqm)				
*Lugares Garagem (m2)		16.60m²		
Parking spaces (sqm)				
*Área total (m2)		122.50m²		
Total area (sqm)				

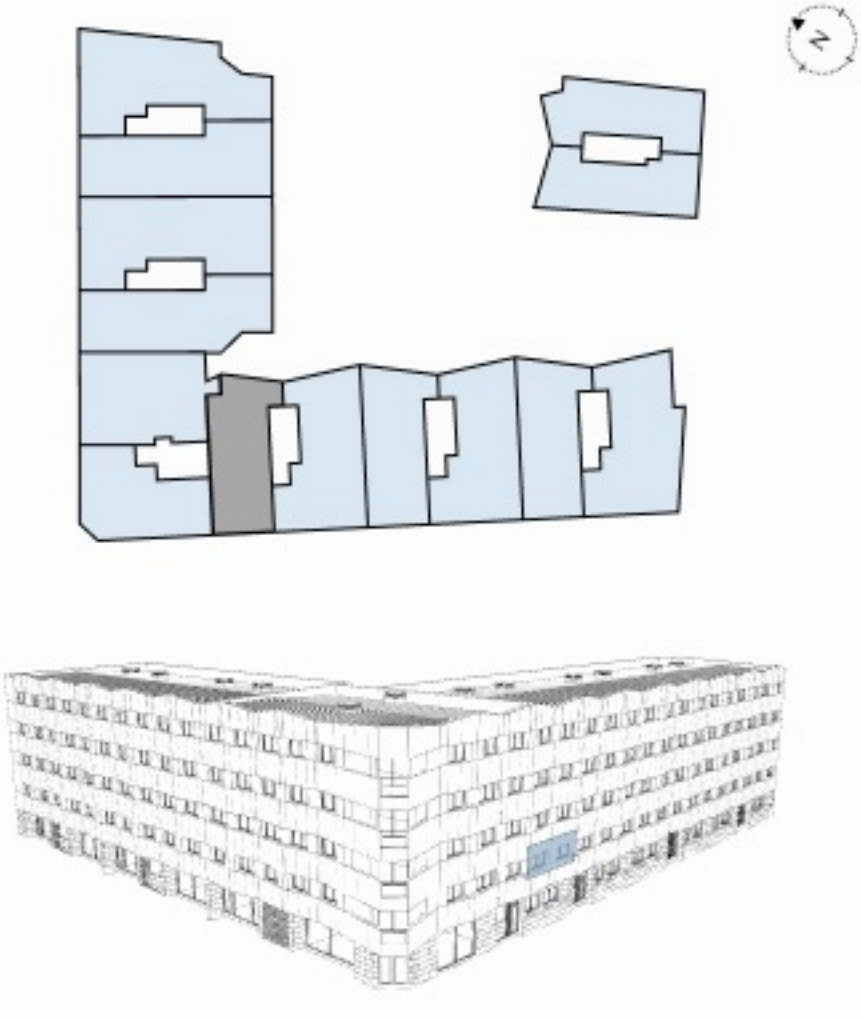

AVISO LEGAL: As informações, imagens e áreas contidas nesta planta poderão ser alvo de acertos na elaboração da propriedade horizontal.

*Área bruta de construção - Superfície total da fração, medido pelo perímetro exterior das paredes exteriores e eixos das paredes de separação de frações, incluindo varandas e excluindo terraços.

LEGAL NOTICE: The information, images and areas contained in this plan may be subject to adjustments in the preparation of the horizontal property.

*Gross construction area - Total surface area of the unit, measured by the outer perimeter of the exterior walls and the axes of the walls separating the units, including balconies and excluding terraces.