

ETICS, betão afagado cor natural

ct 19.4

ct 16.9

ct 16.55

ct 16.25

ETICS, cinzento

moldura aço lacado branco

caixilho, ALU cor 70 folha oculta lacado branco

500 2.4m

ct 13.55

420 2.7m

guarda branco

ct 10.55

granito

525 2.7m

moldur. lacado

granito

ct 7.55

guarda branco

315 3.3m

ct 3.81

ct 3.95 sol.

ct 3.90

ceramico, azulejo vidrado bizelado vermelho terra

caixilho, ALU cor 70 folha oculta lacado branco

guardas, aço branco


moldura, aço preto patina cinzento

granito, moldura

C2

caixilho, aço



porta, revestido chapa lacada branco

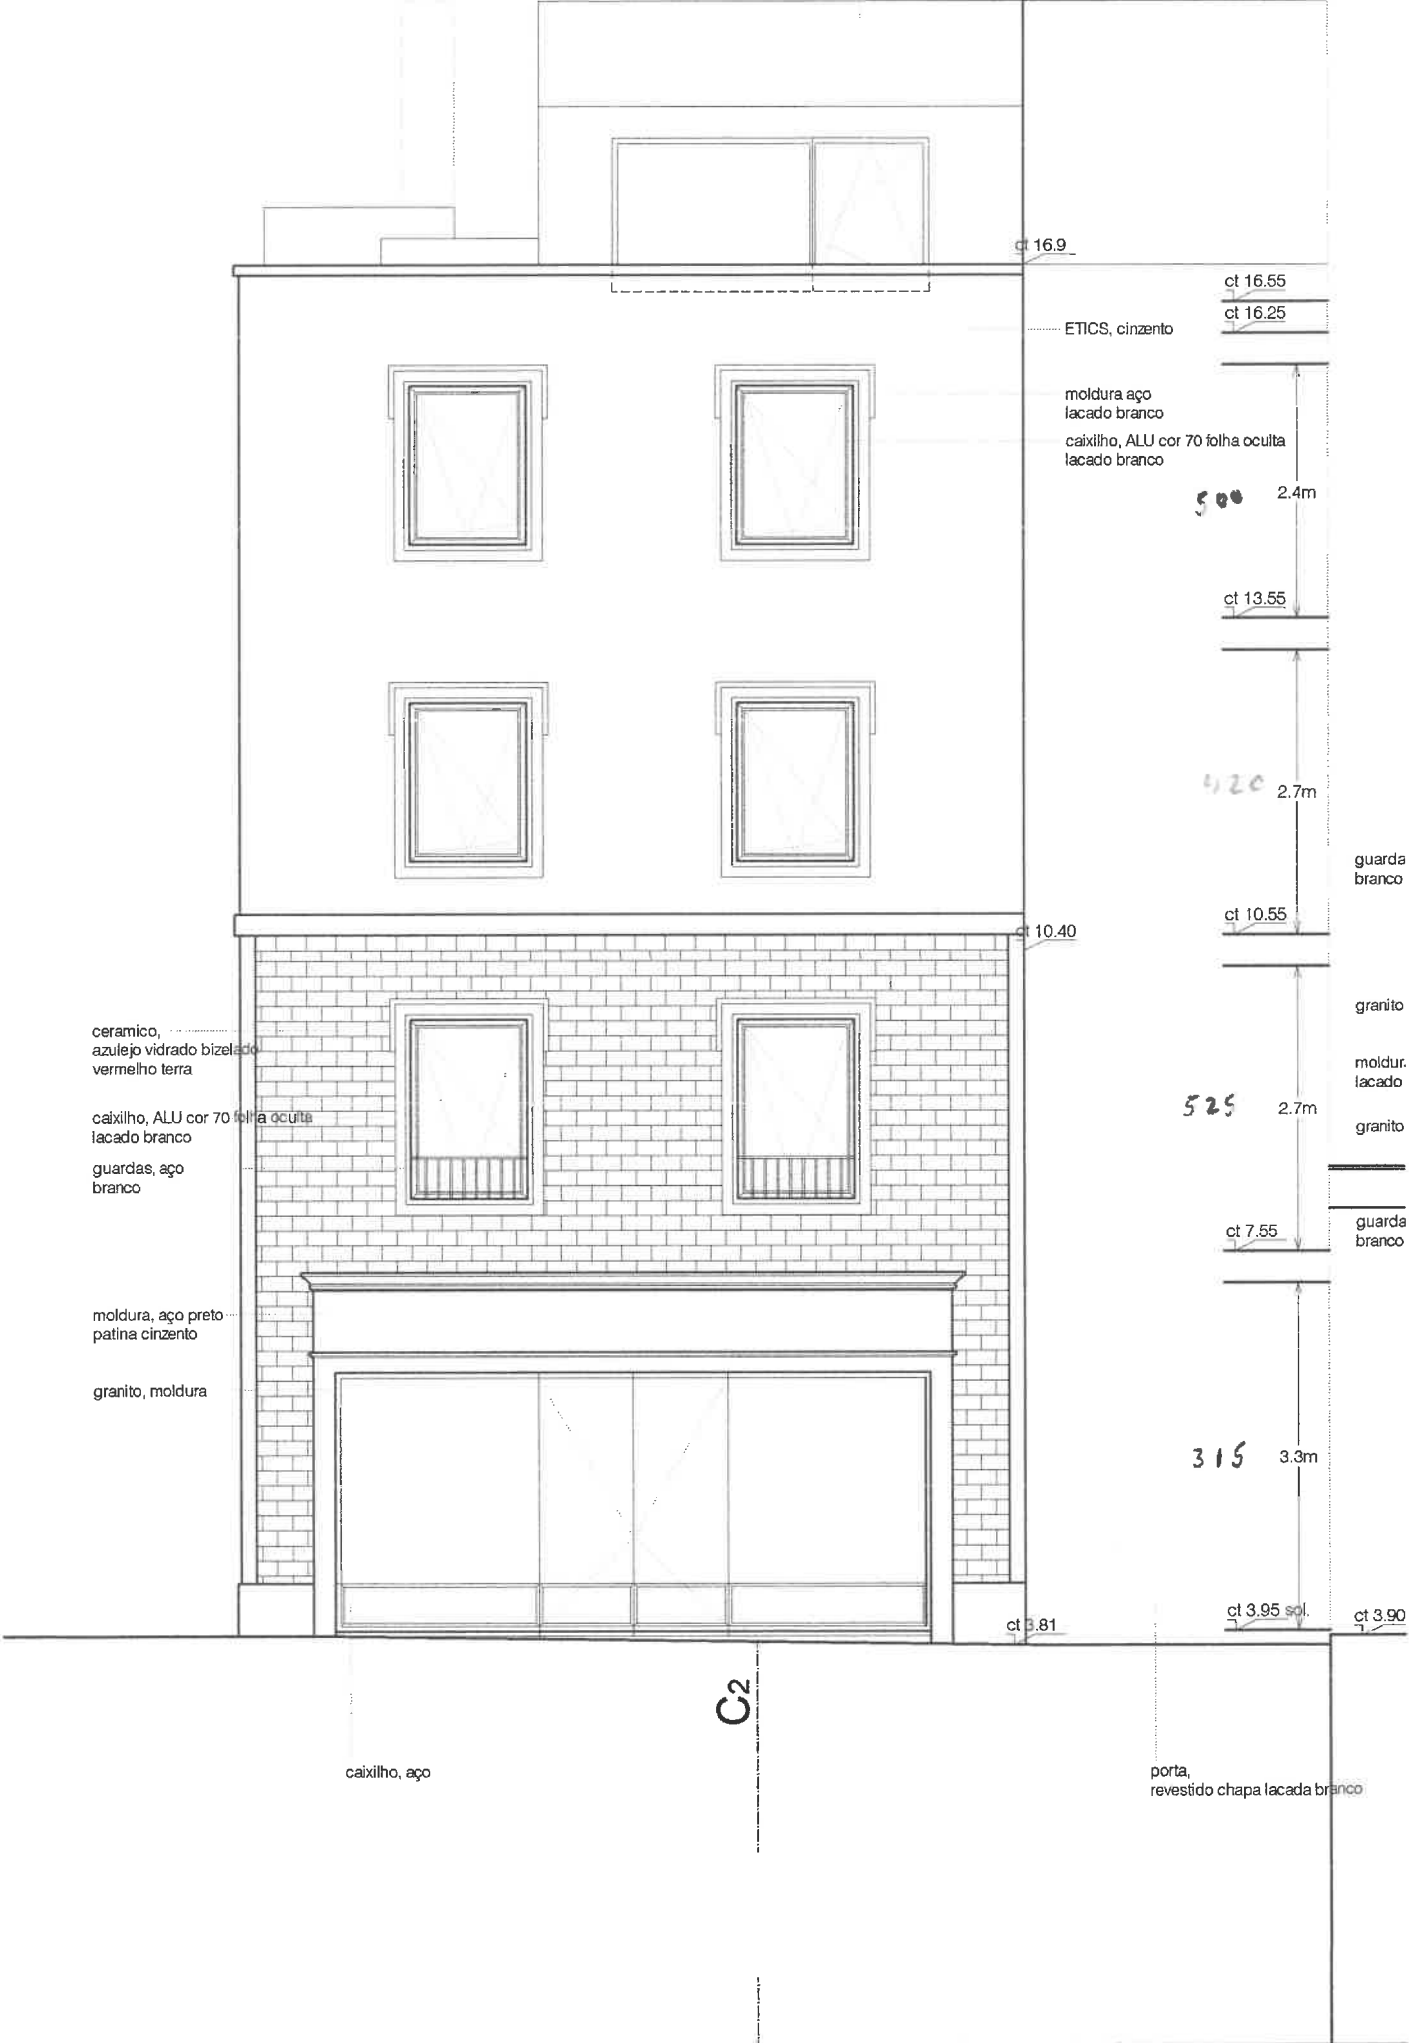



PISO 3 T2+1


112,4m²

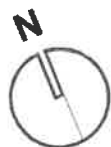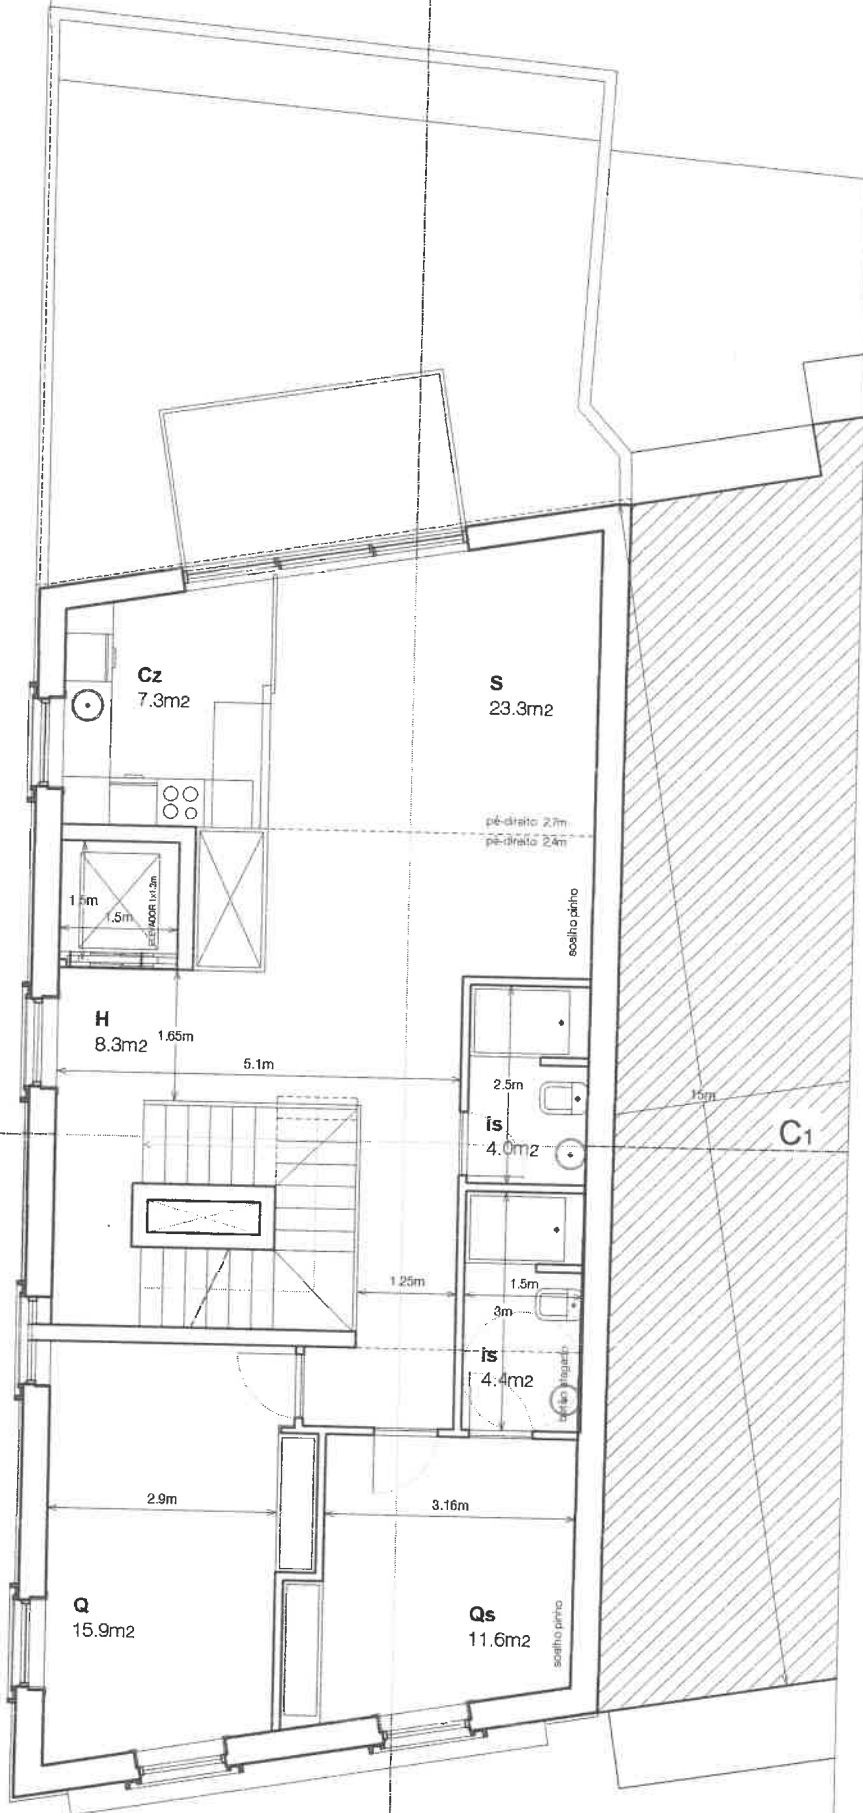

C2

C1

C2

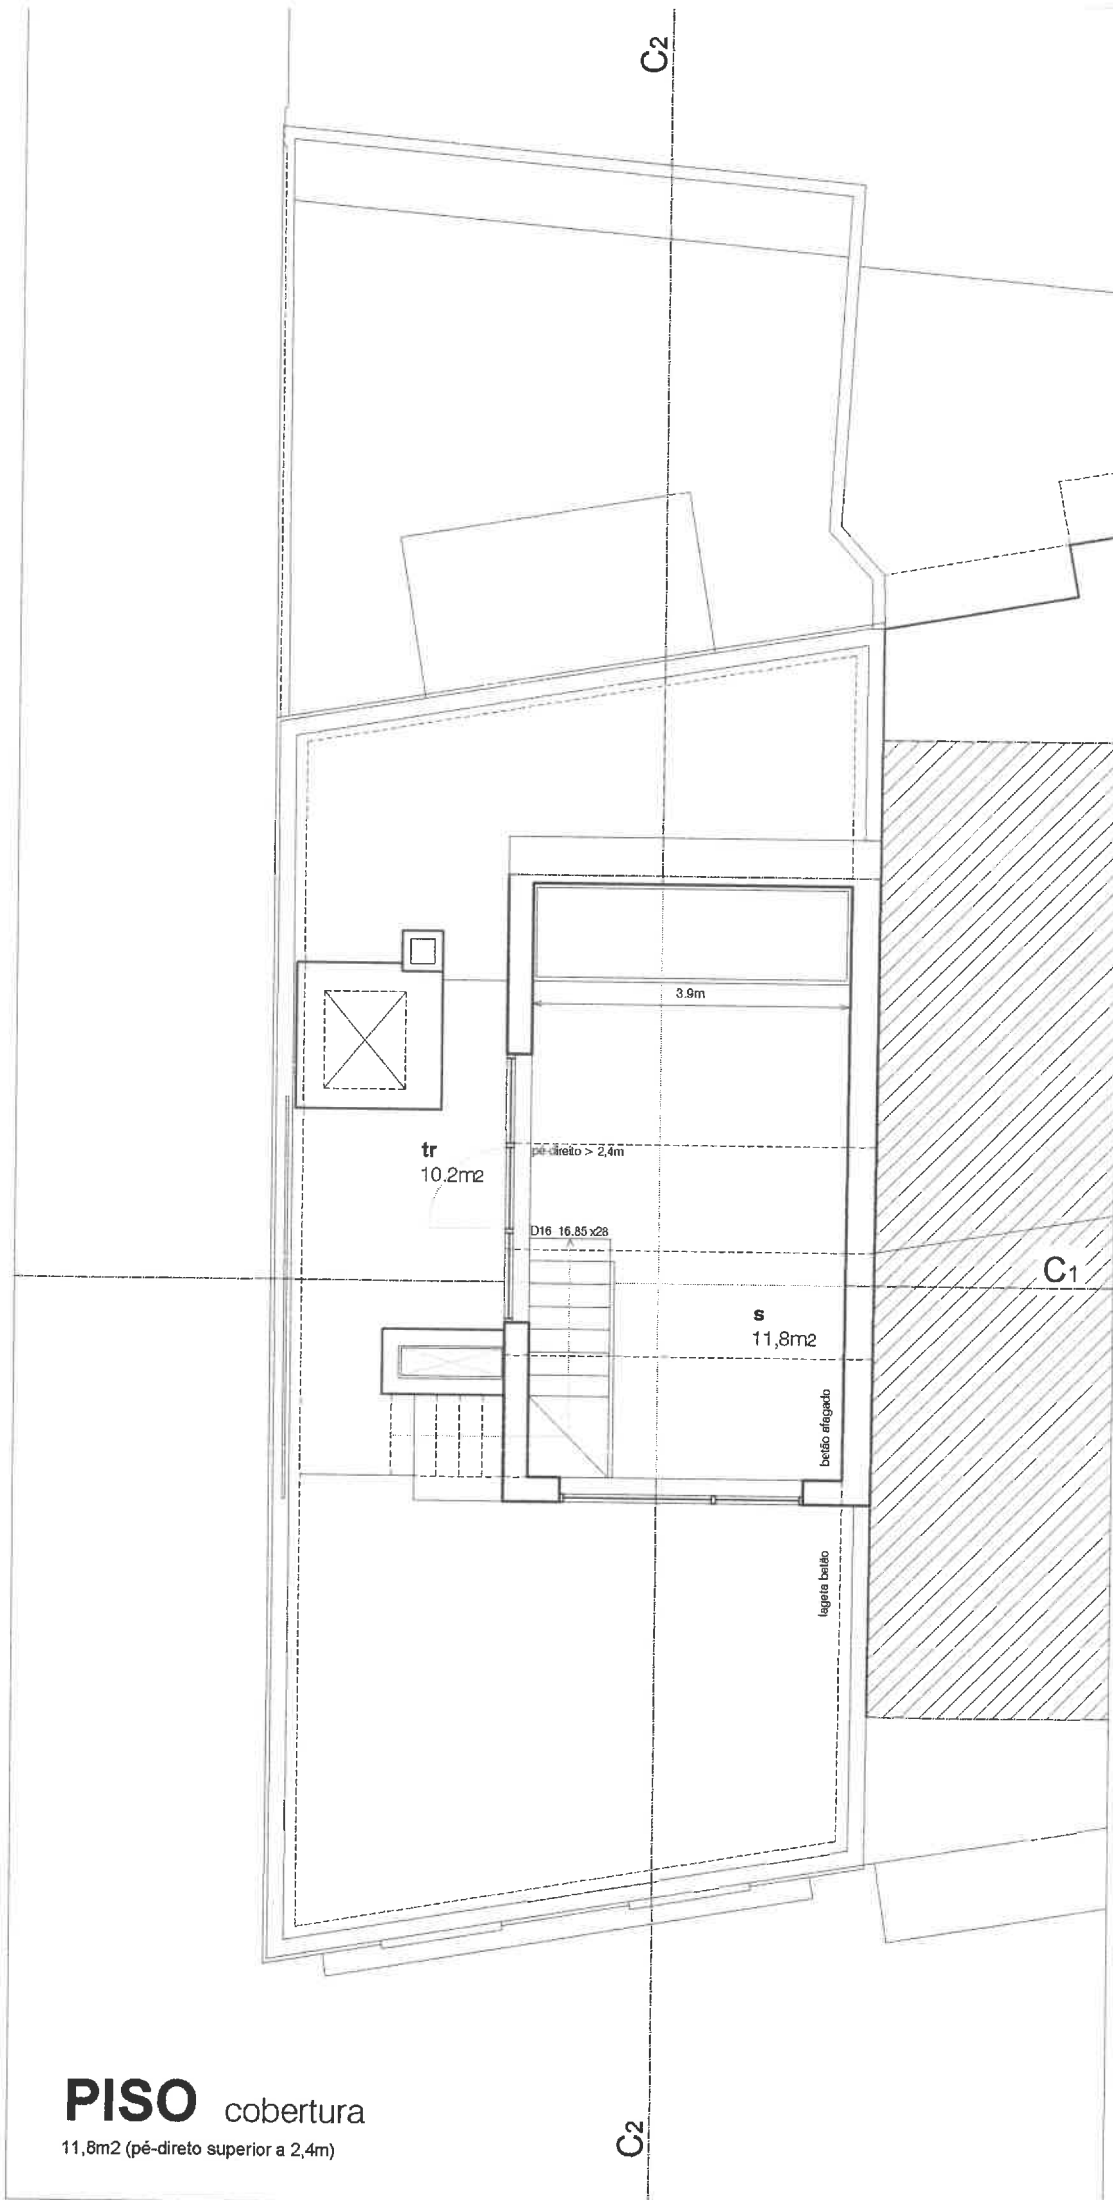

PISO cobertura
11,8m² (pé-direto superior a 2,4m)

C2