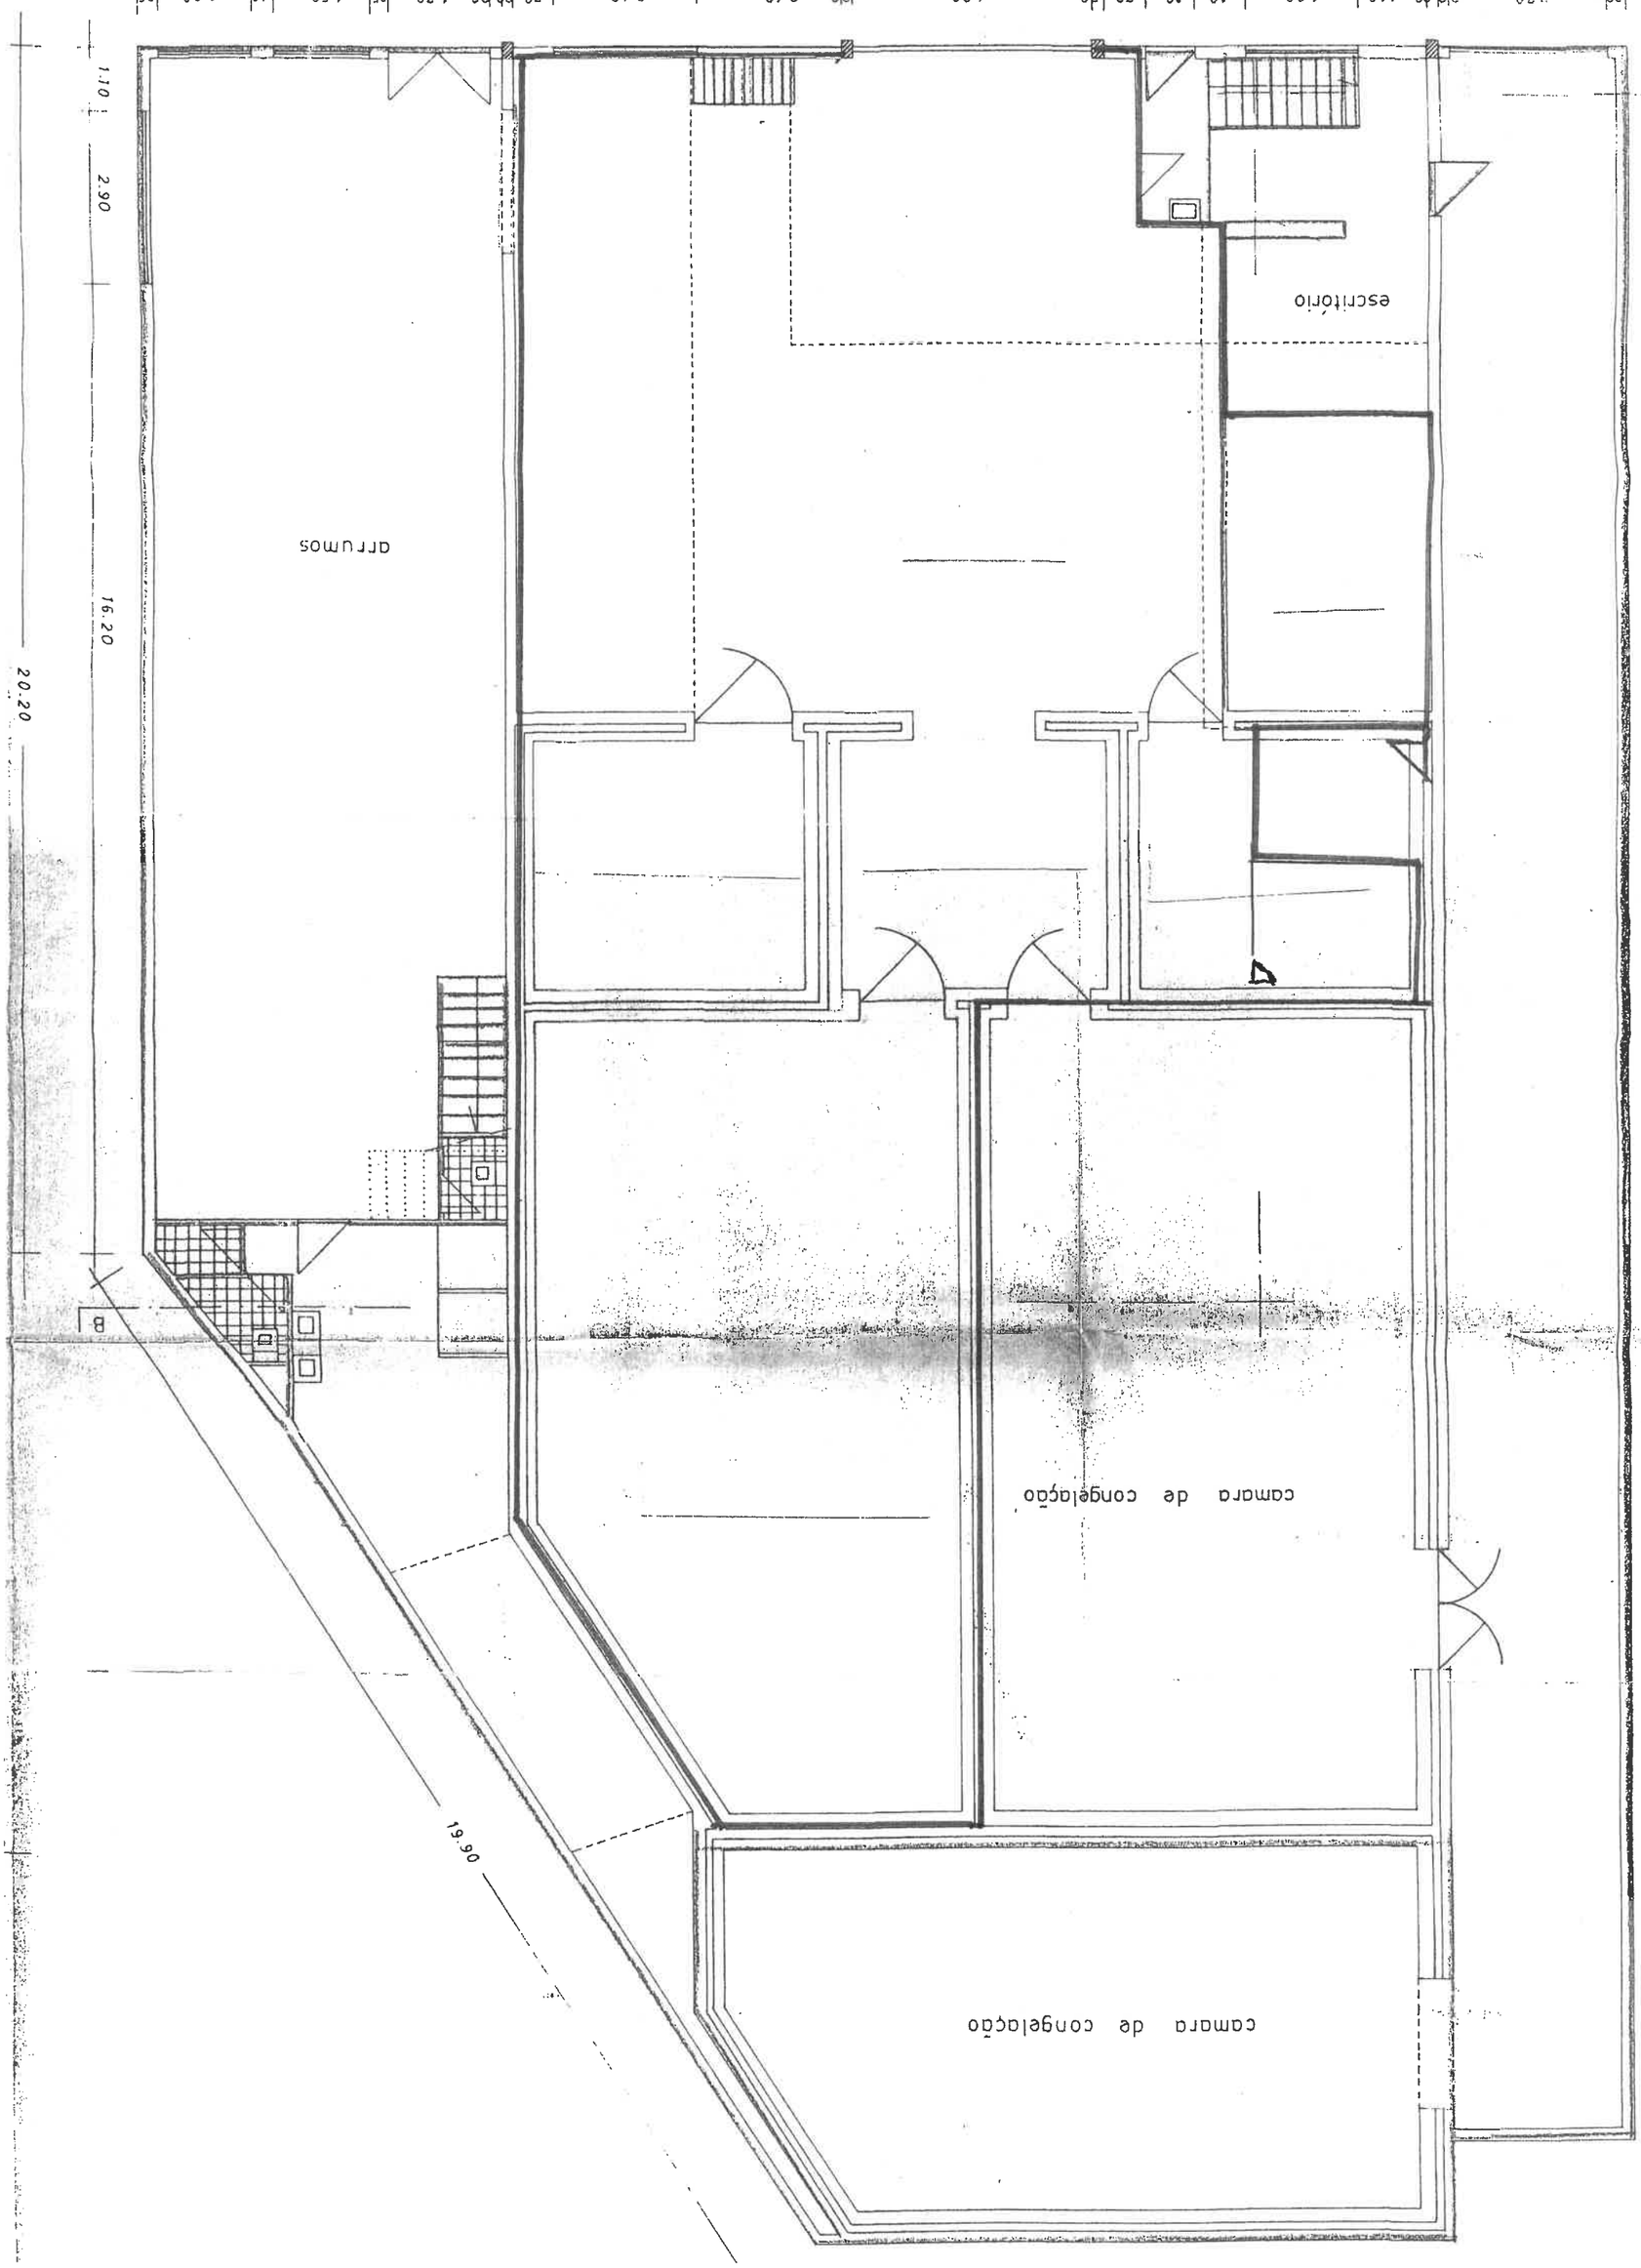
A
B
escritório
arrumos
câmara de congelação
câmara de congelação
24.90
20.20
16.20
19.90
2.90
1.10

Planta do R/C