


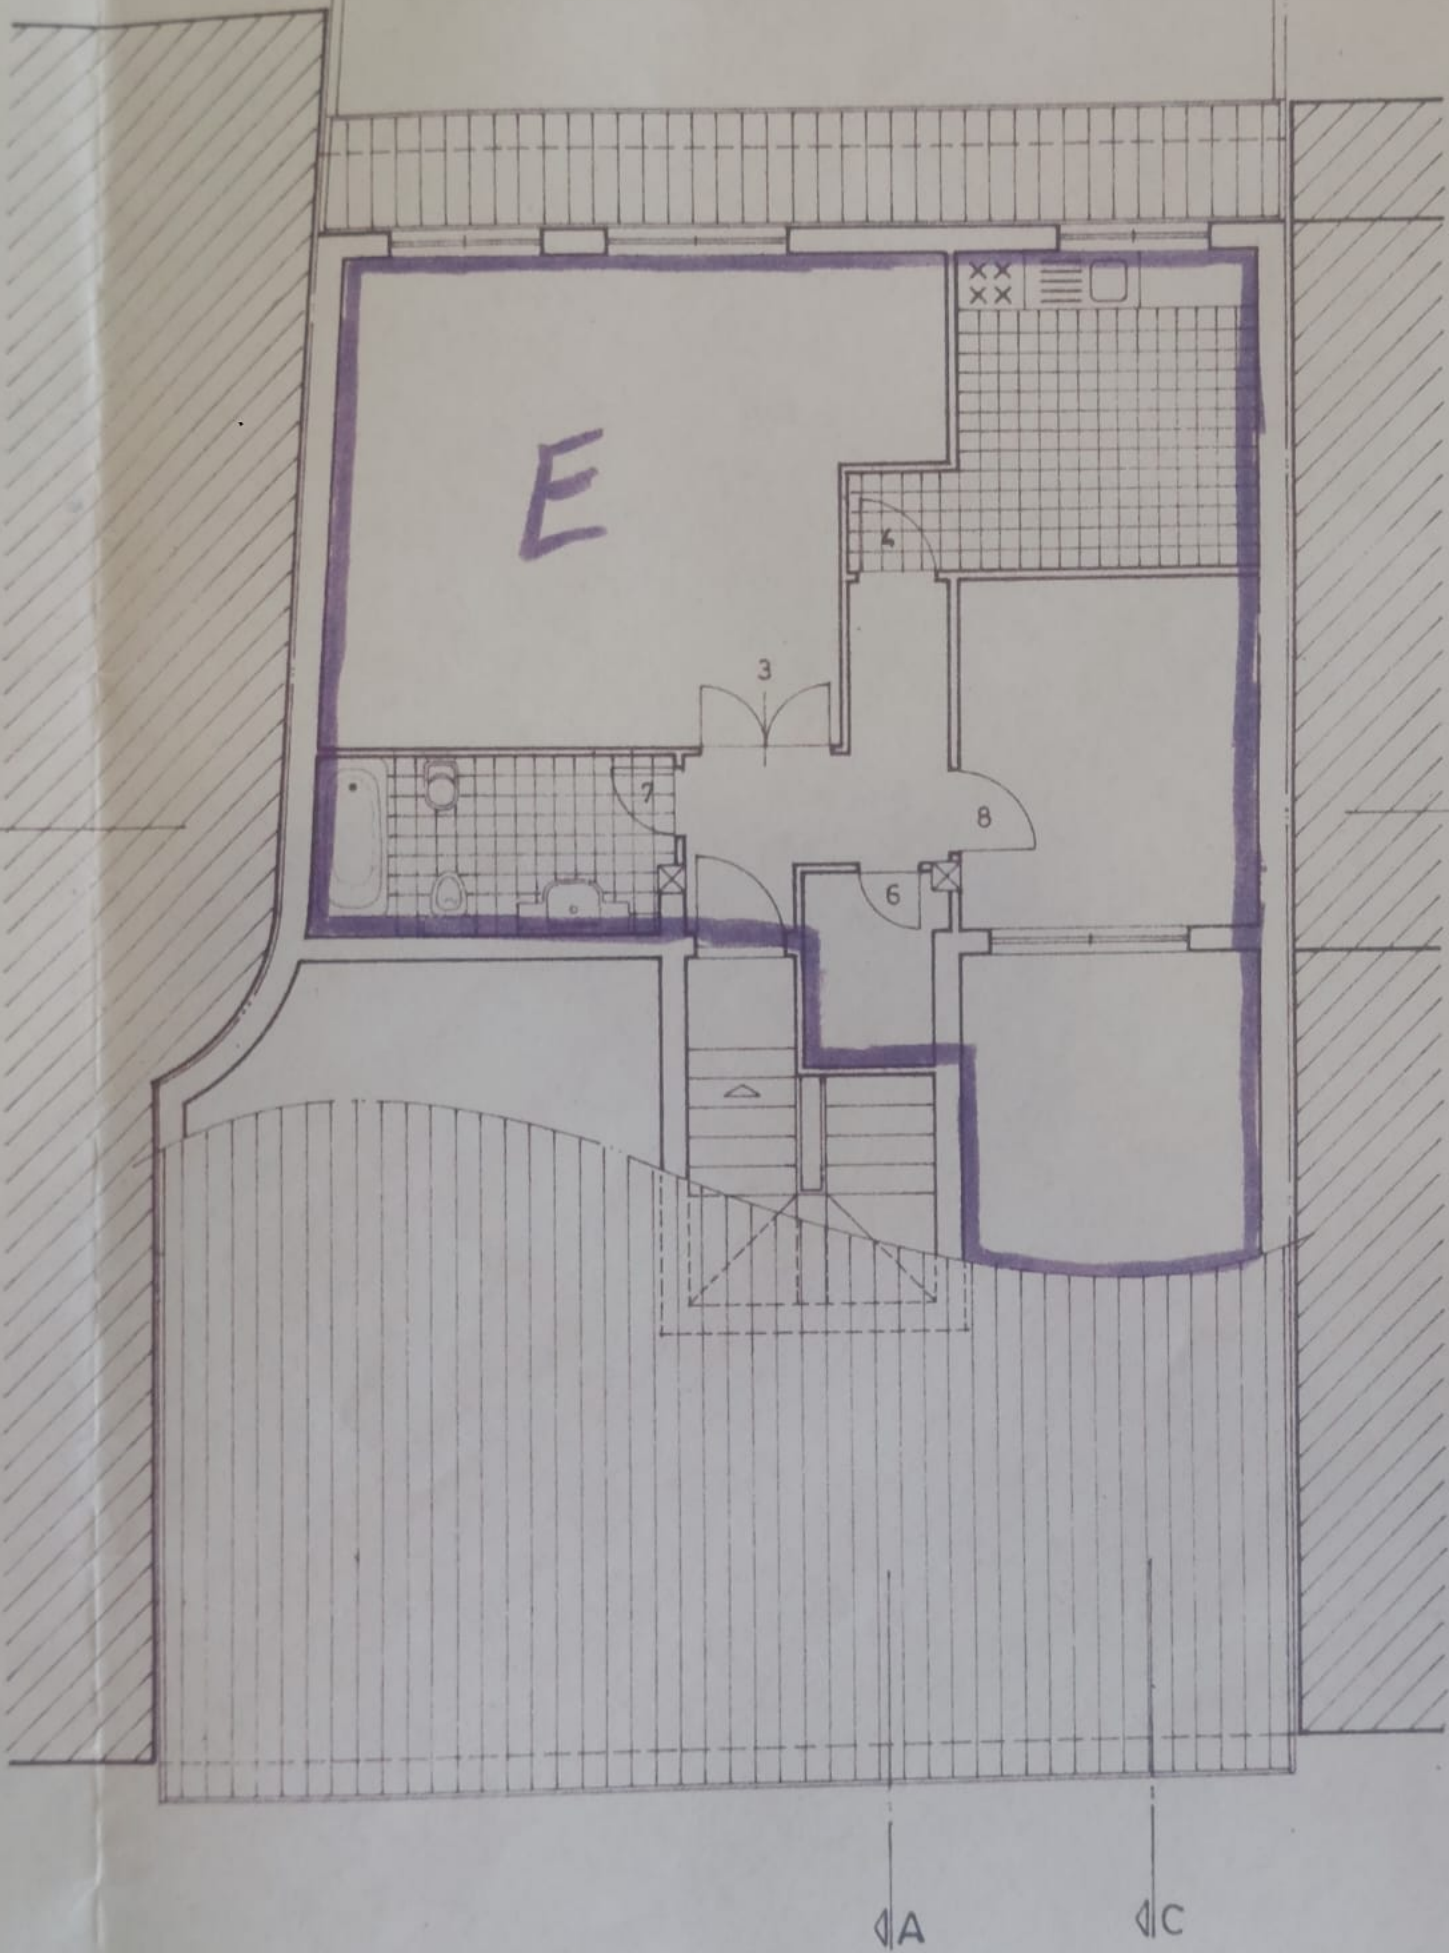

LEGENDA

0	VARANDA
1	C.X. DE ESCADA
2	HALL
3	S.COMUM
4	COZINHA
5	LAVANDARIA
6	DESPENSA
7	BANHO
8	QUARTO
9	GARAGEM
10	ESTABELECIMENTO
11	WC
12	ARRUMOS DE APOIO AO ESTABELECIMENTO
13	ARRUMOS

CÂMARA MUNICIPAL DE VILA DO CONDE

APROVADO

Nº 22 de 02/1998

da Câmara de

O Vereador



ADITAMENTO