



PLANTA DE IMPLANTAÇÃO

**LEGENDA**

- - - LIMITE DO LOTE | A= 320.00m<sup>2</sup>
- COTAS TOPOGRÁFICAS
- 00.00 COTAS DE PROJECTO
- ÁREA TOTAL DE IMPLANTAÇÃO = 138.50m<sup>2</sup> (a)
- ÁREA TOTAL PAVIMENTADA EXTERIOR = 25.00m<sup>2</sup> (b)
- ÁREA TOTAL IMPERMEABILIZADA ..... (a) + (b) = 163.50m<sup>2</sup>

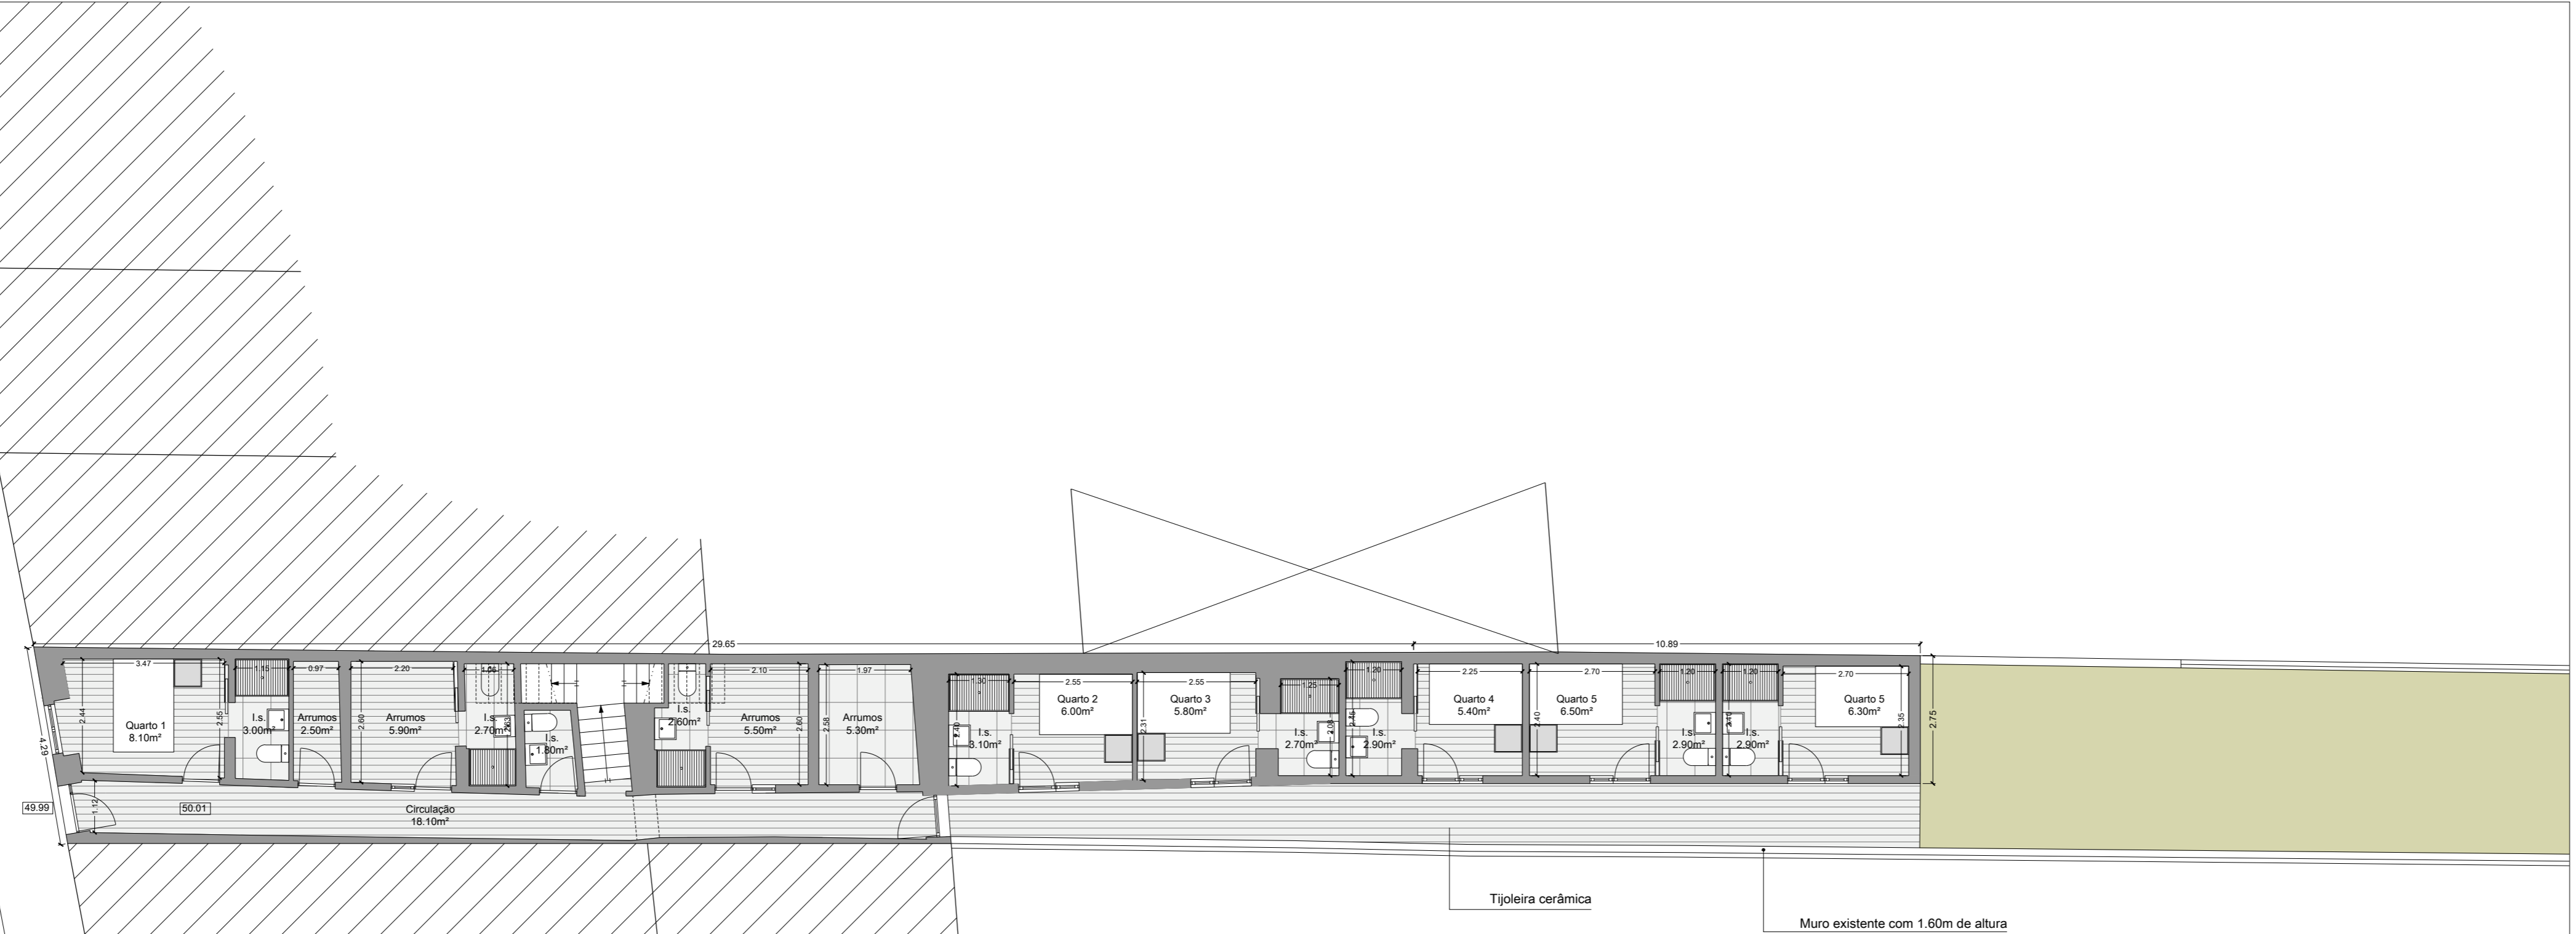



PLANTA DO R/CHÃO

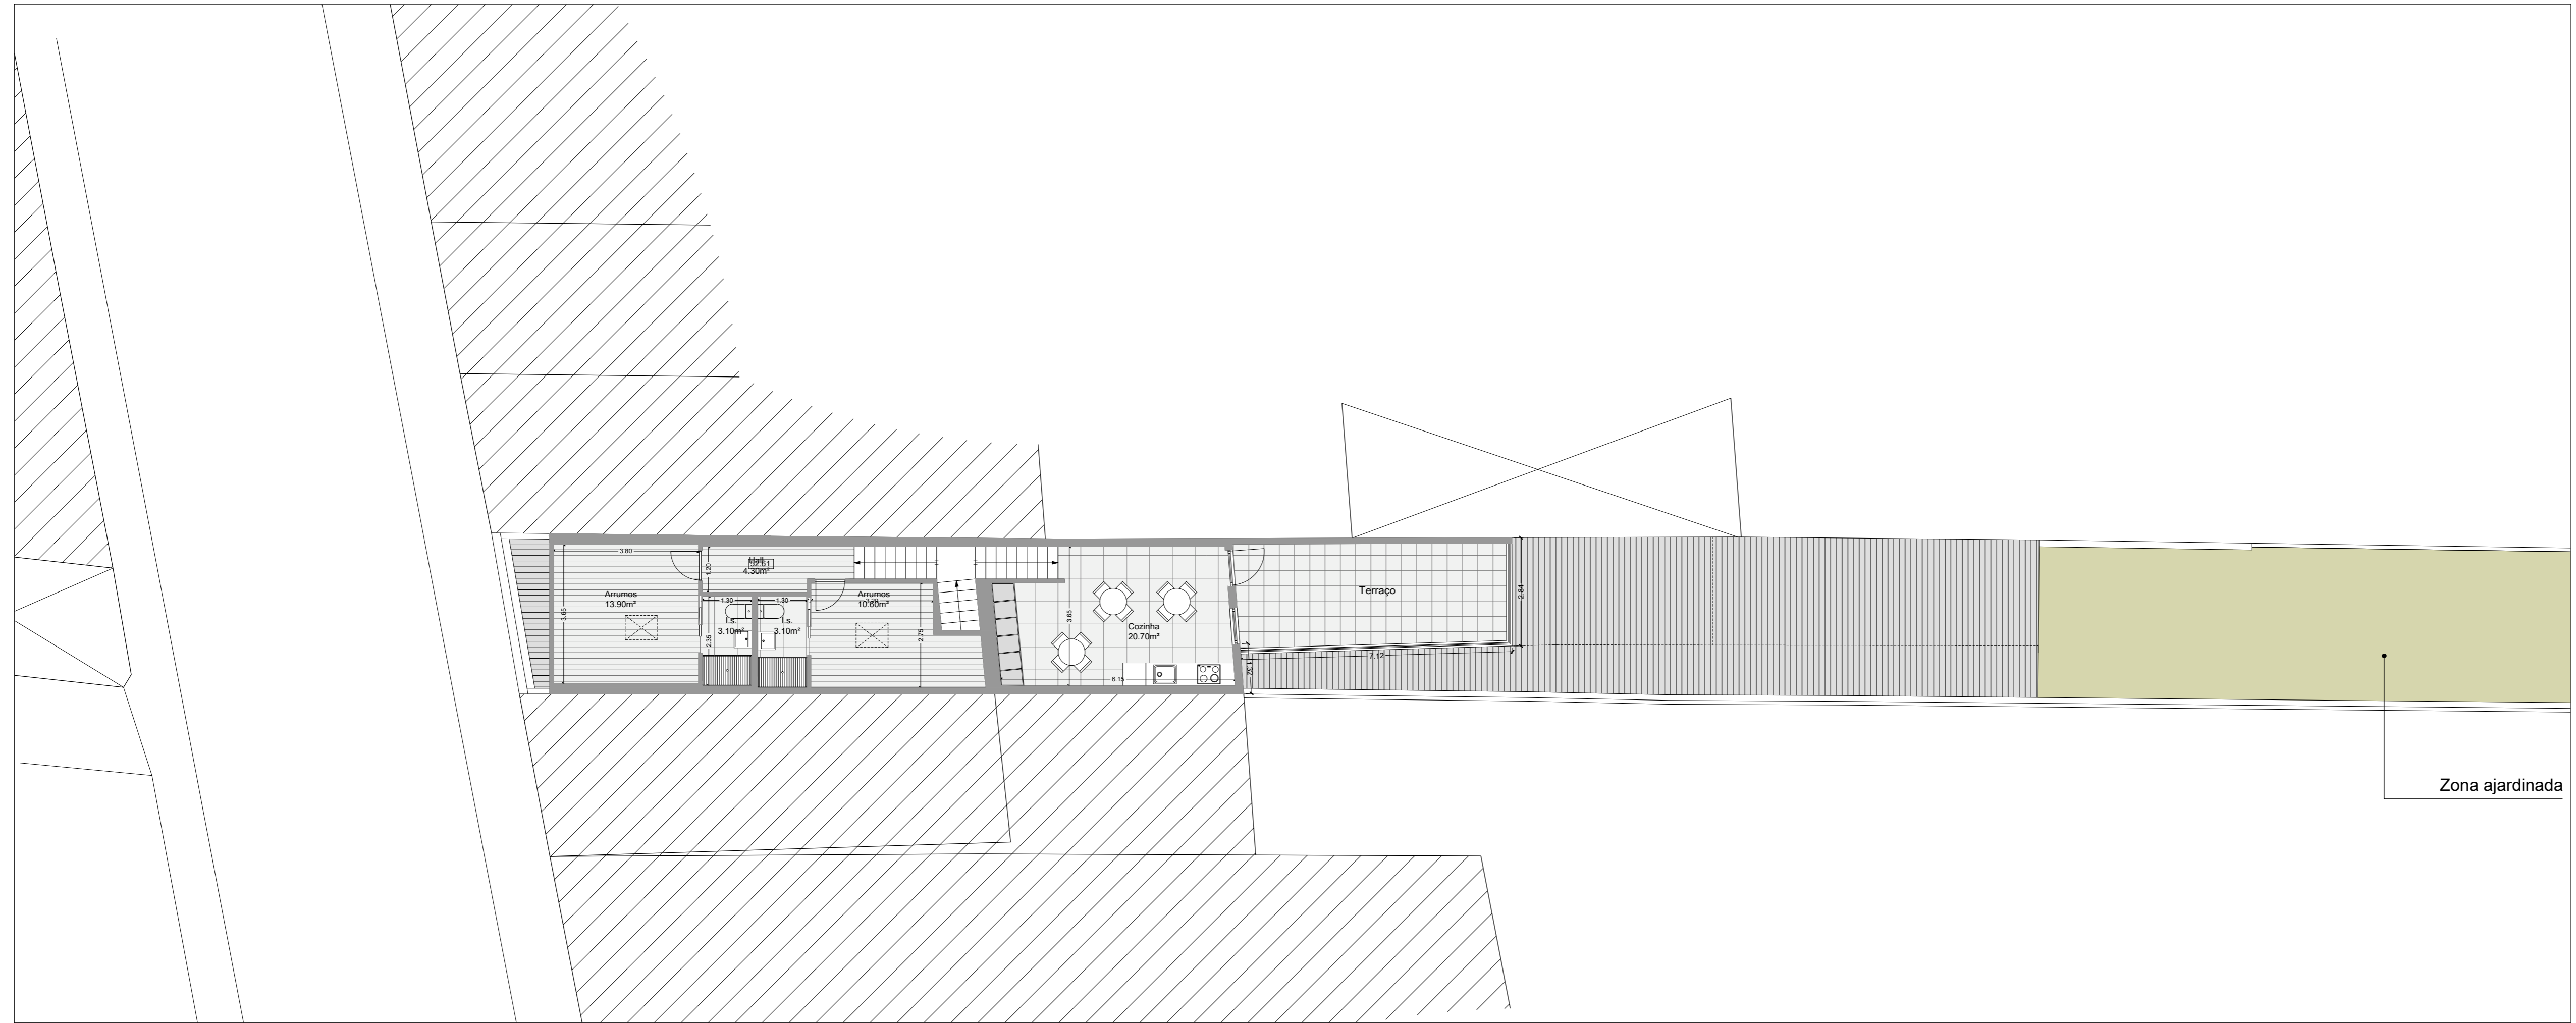

Zona ajardinada

PLANTA DO ANDAR

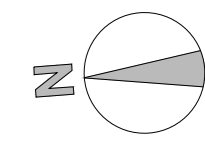

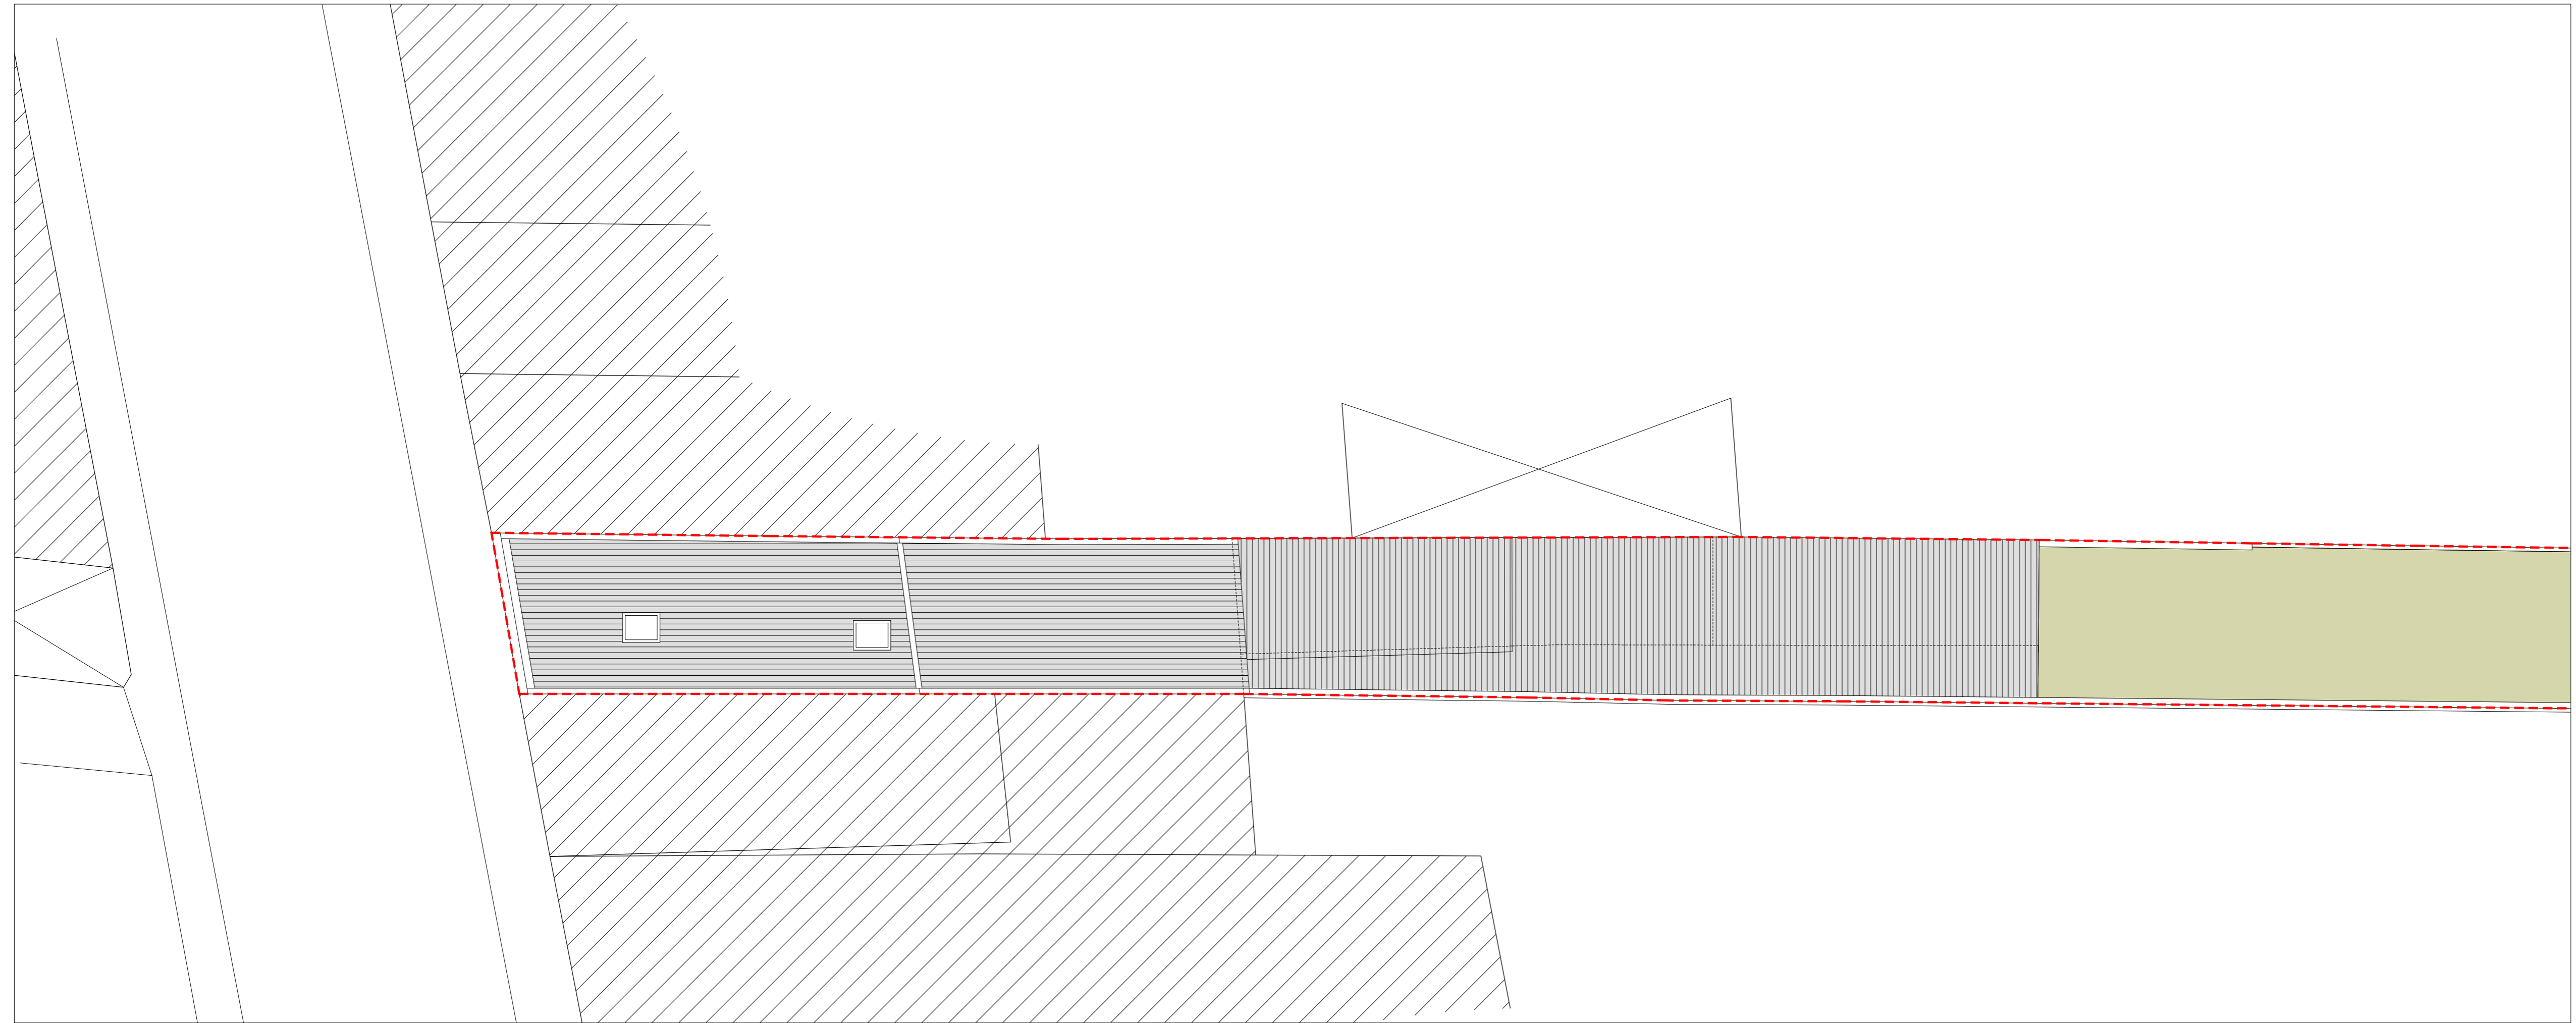

PLANTA DA COBERTURA

