


CAVE

*[Handwritten signature]*


0.00

0.50

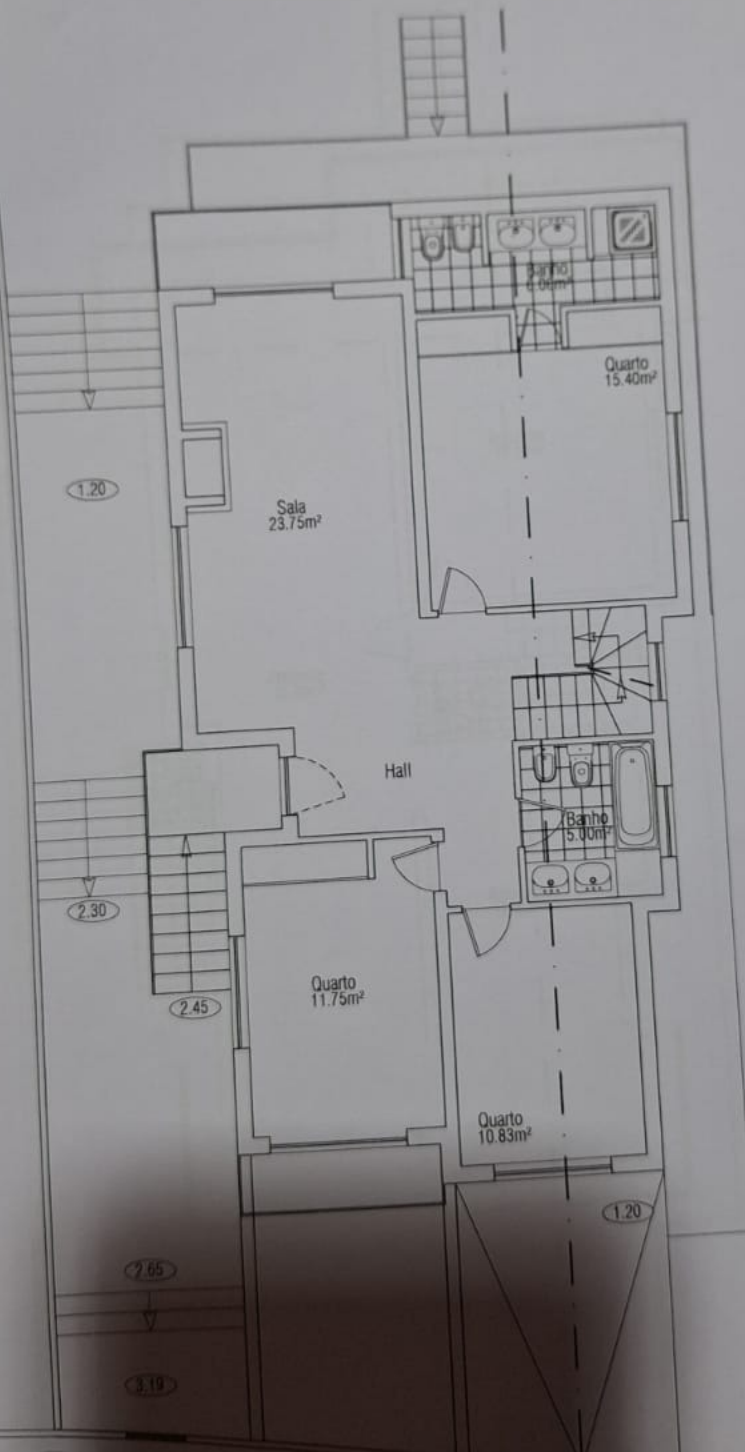

3.17

R/CHÃO

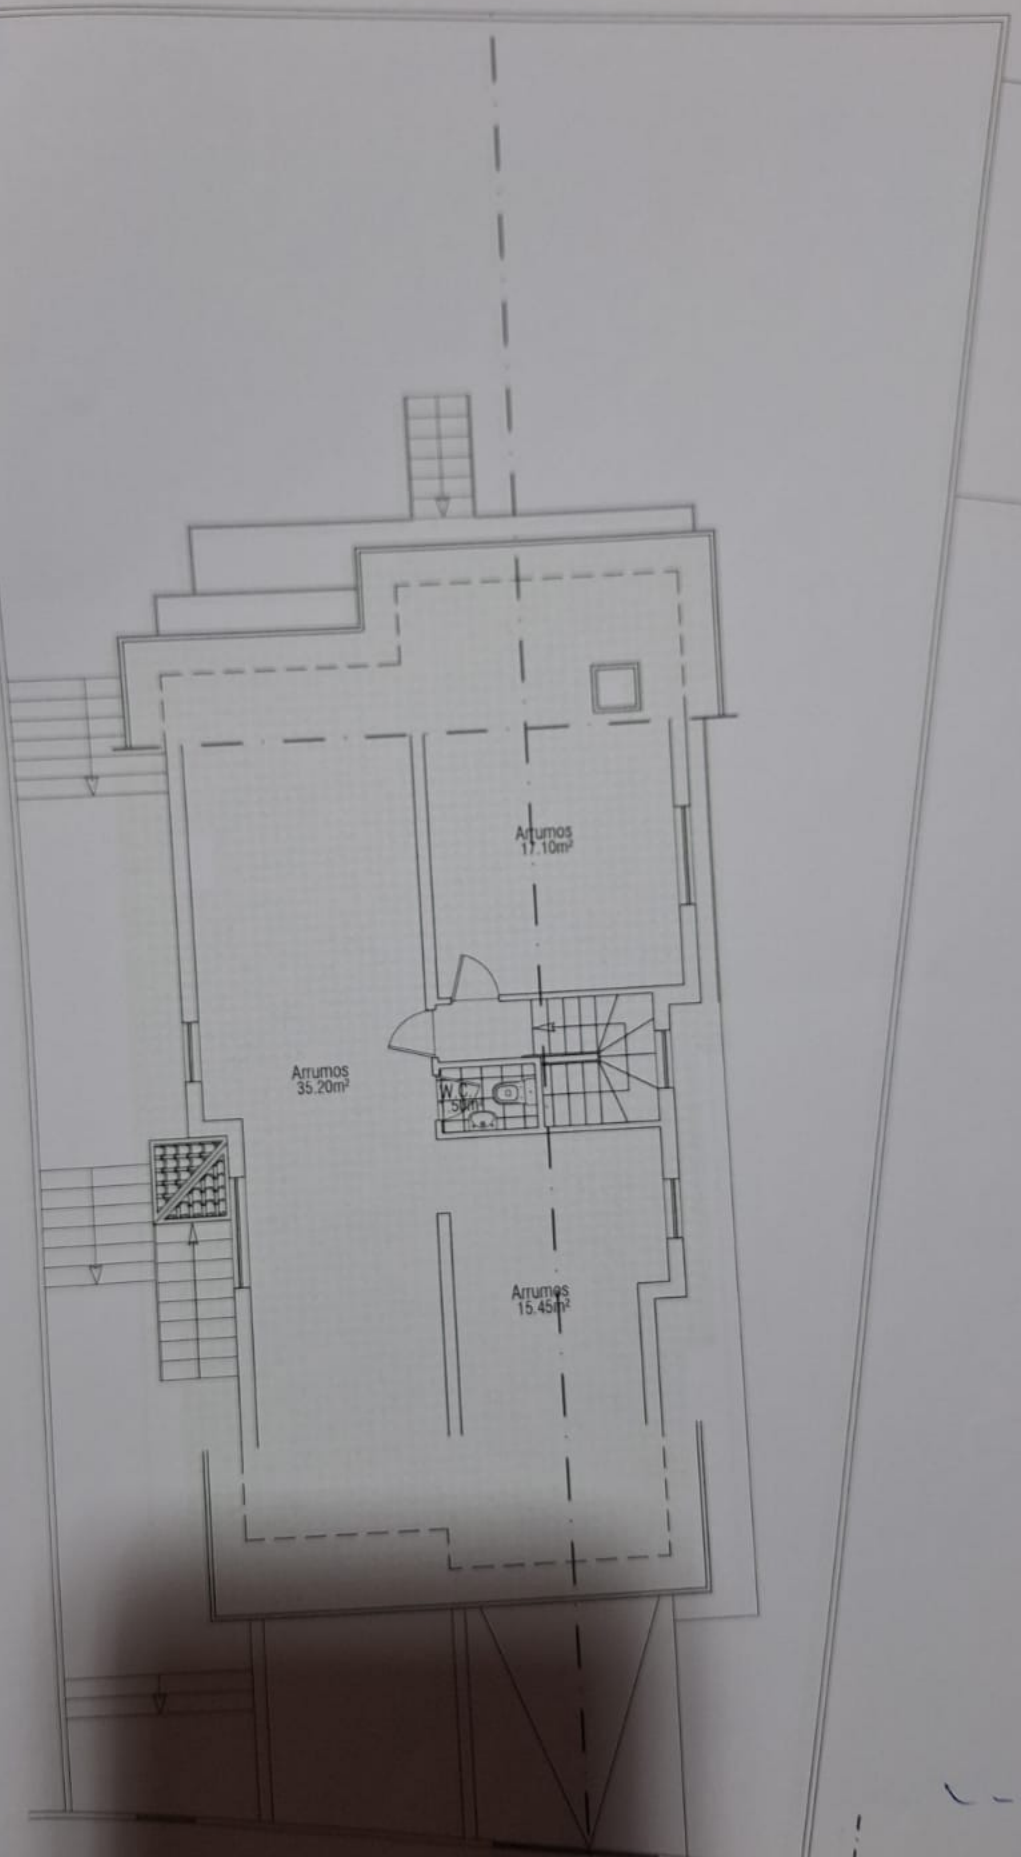


Arrumos  
35.20m<sup>2</sup>

Arrumos  
17.10m<sup>2</sup>

Arrumos  
15.45m<sup>2</sup>

W.C.  
5.00m<sup>2</sup>


SÓTÃO

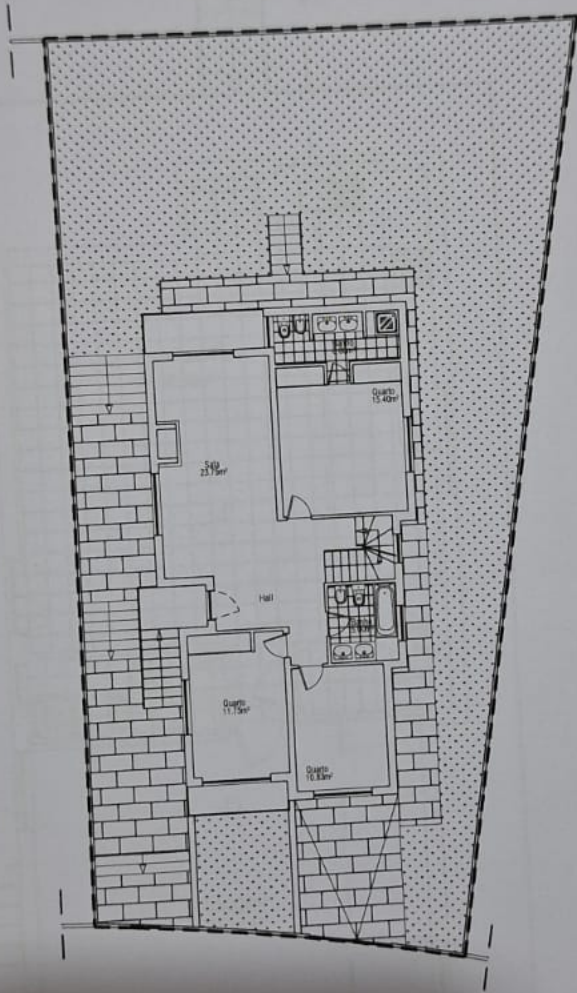


ARRANJOS EXTERIORES

*Handwritten signature*




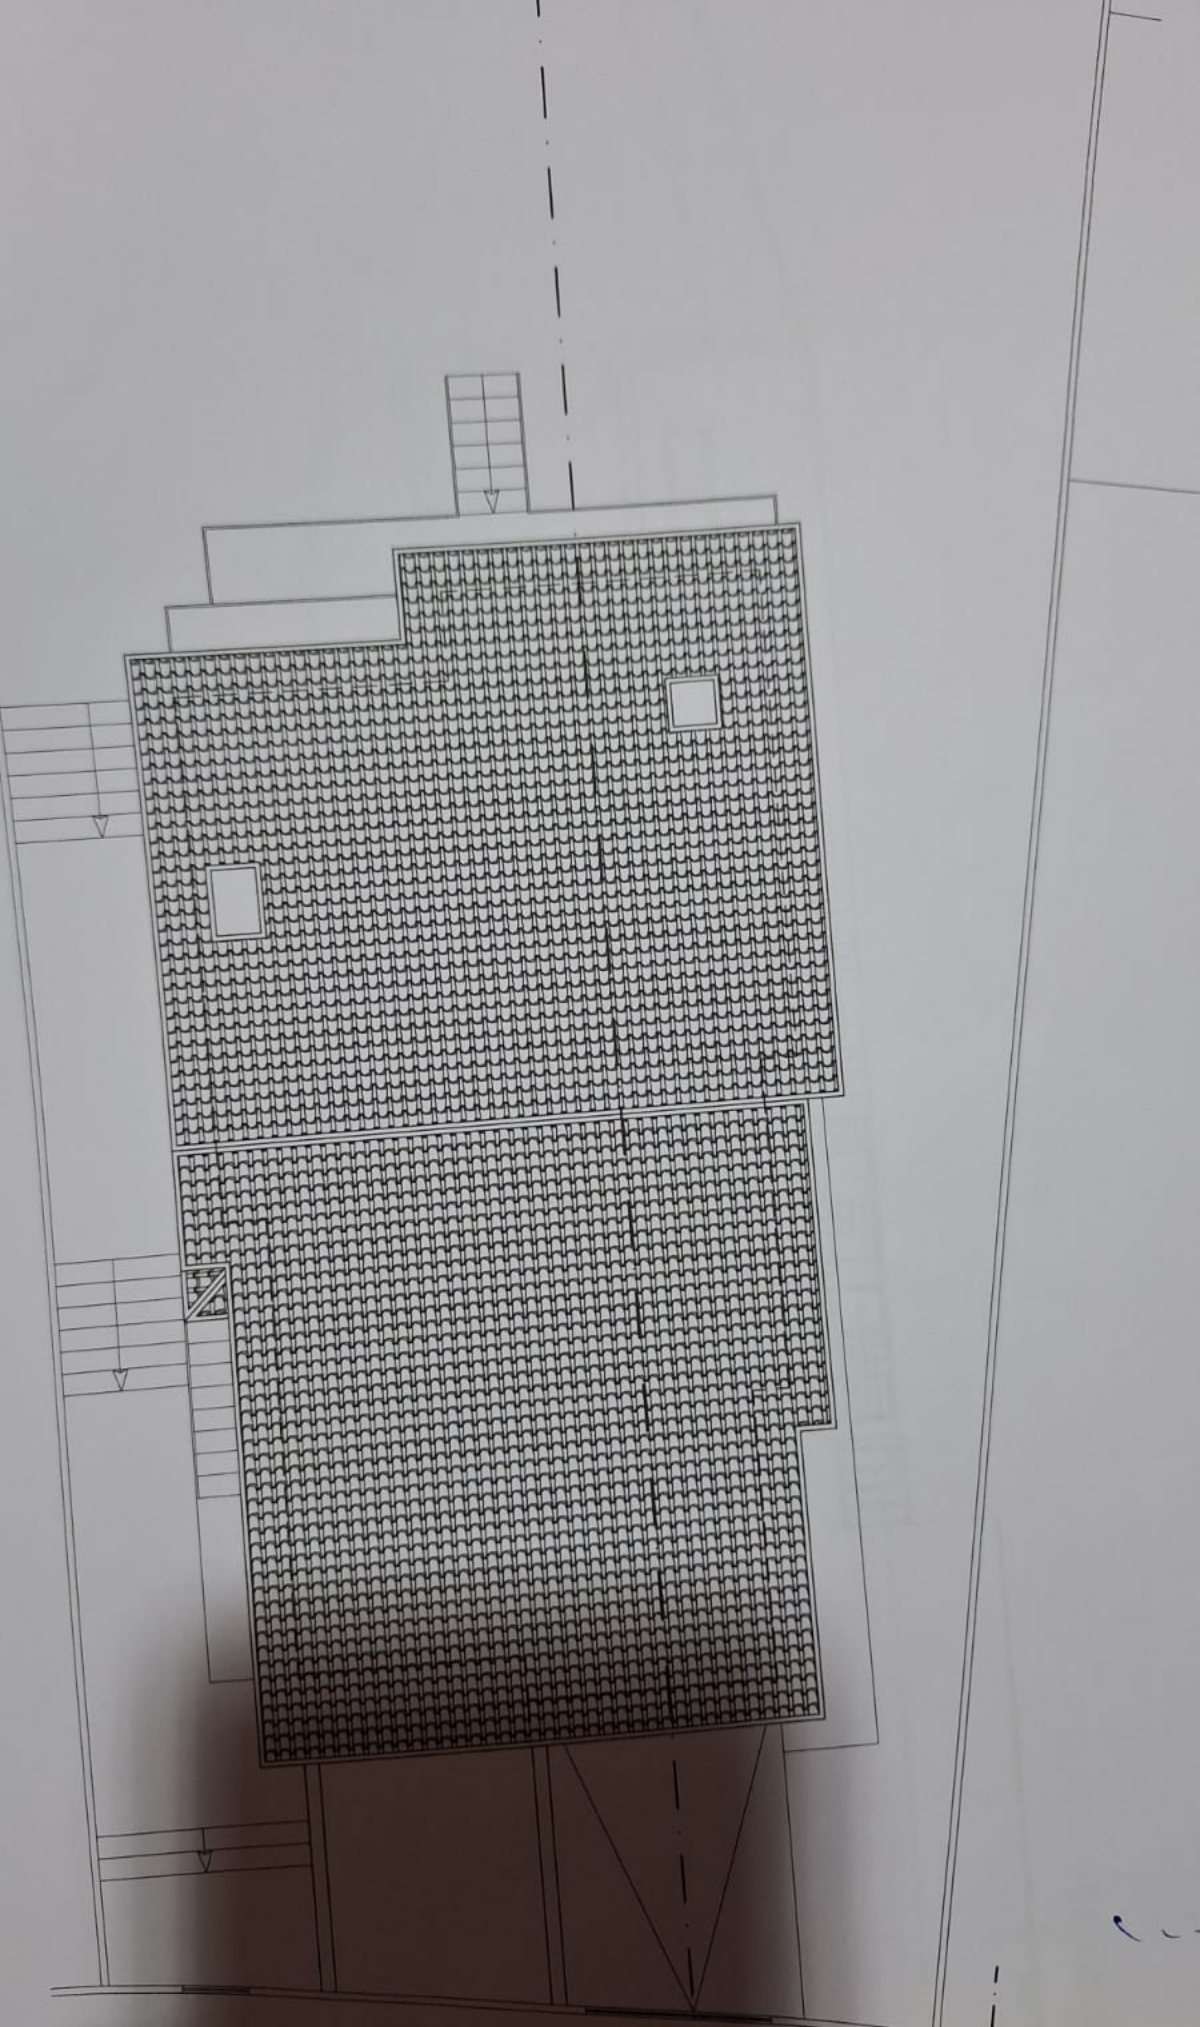

COBERTURA

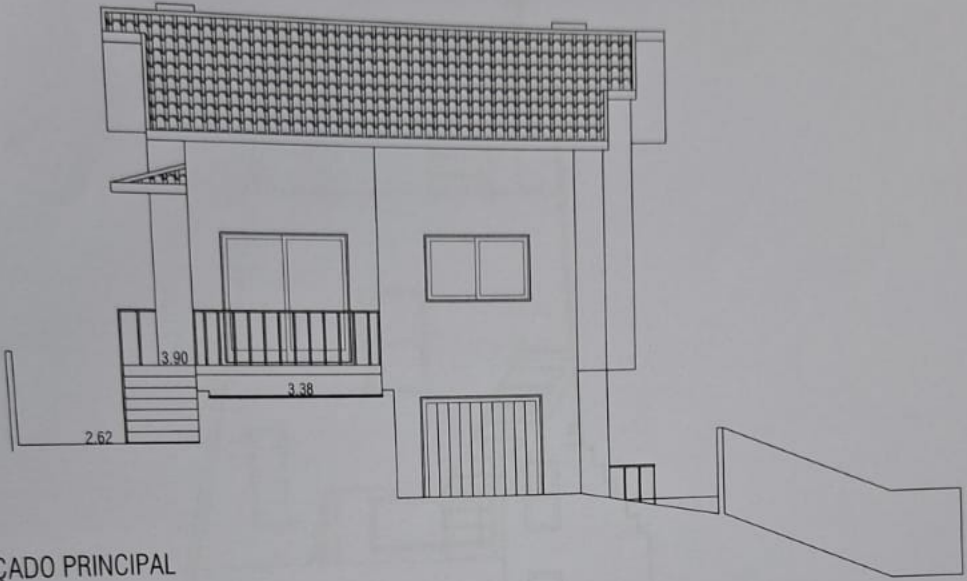

ALÇADO PRINCIPAL

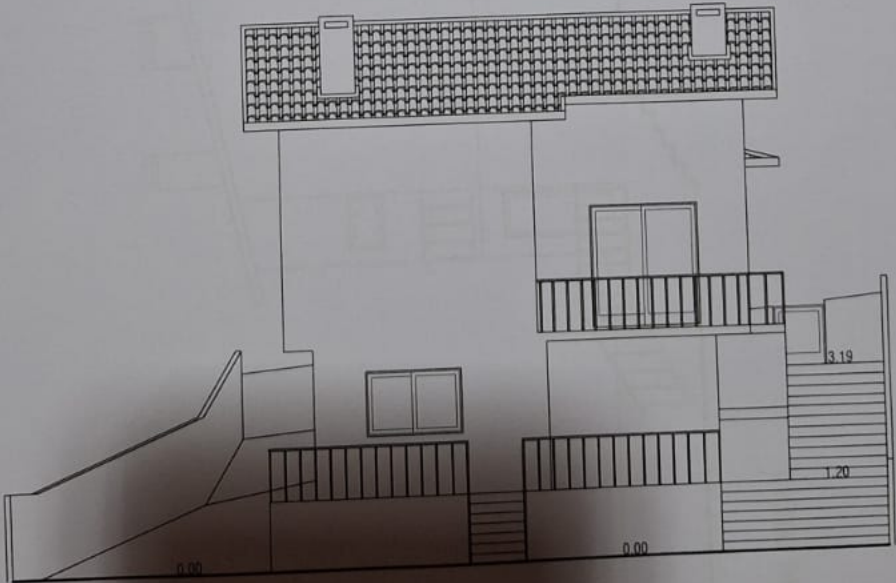


ALÇADO POSTERIOR

*Handwritten signature or mark.*



ALÇADO LATERAL DIREITO


*[Handwritten signature]*

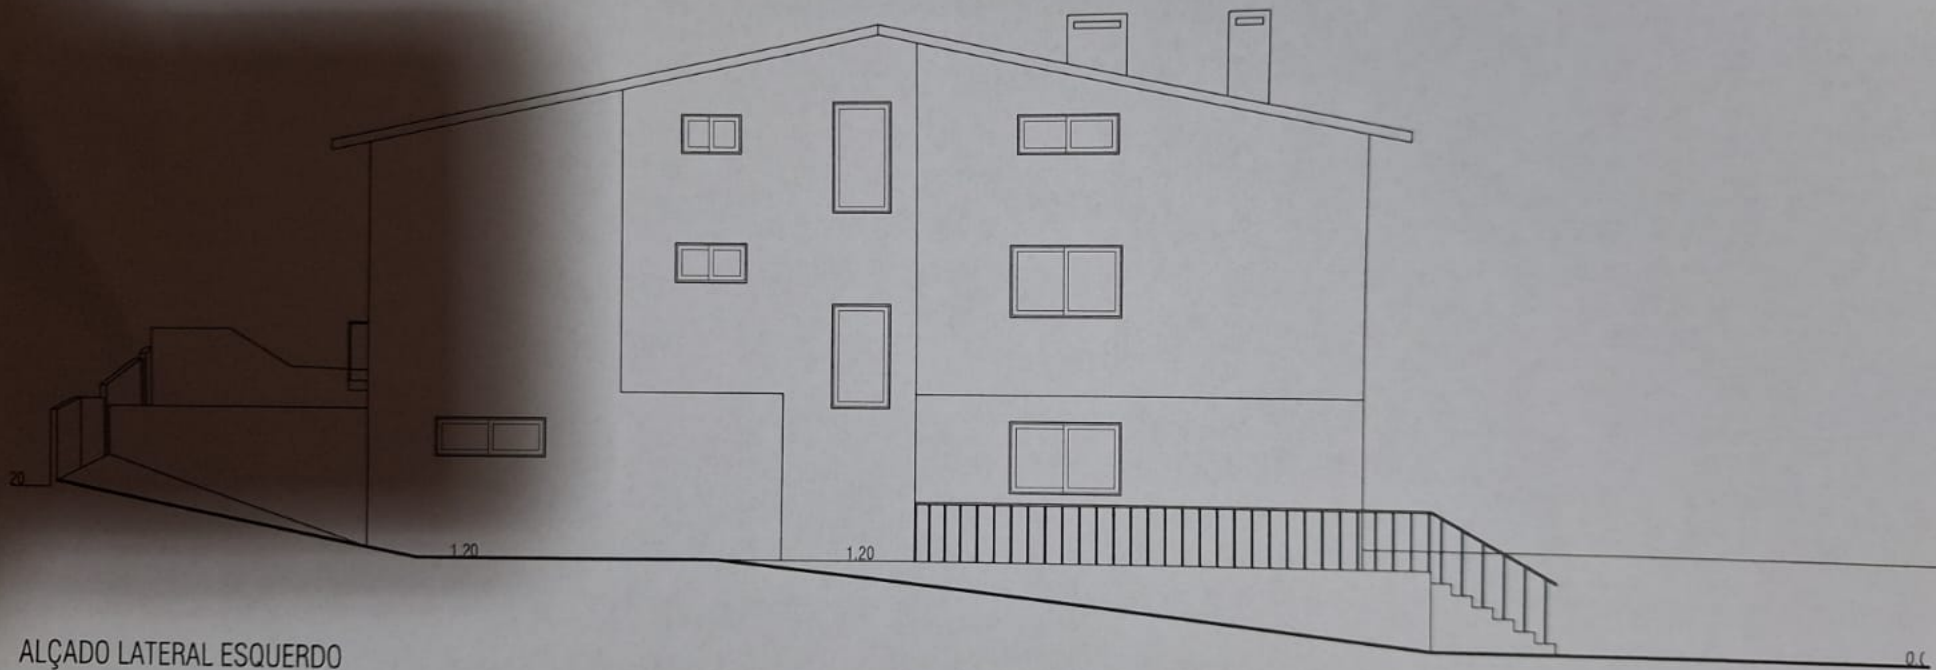

ALÇADO LATERAL ESQUERDO

*Handwritten signature or initials.*



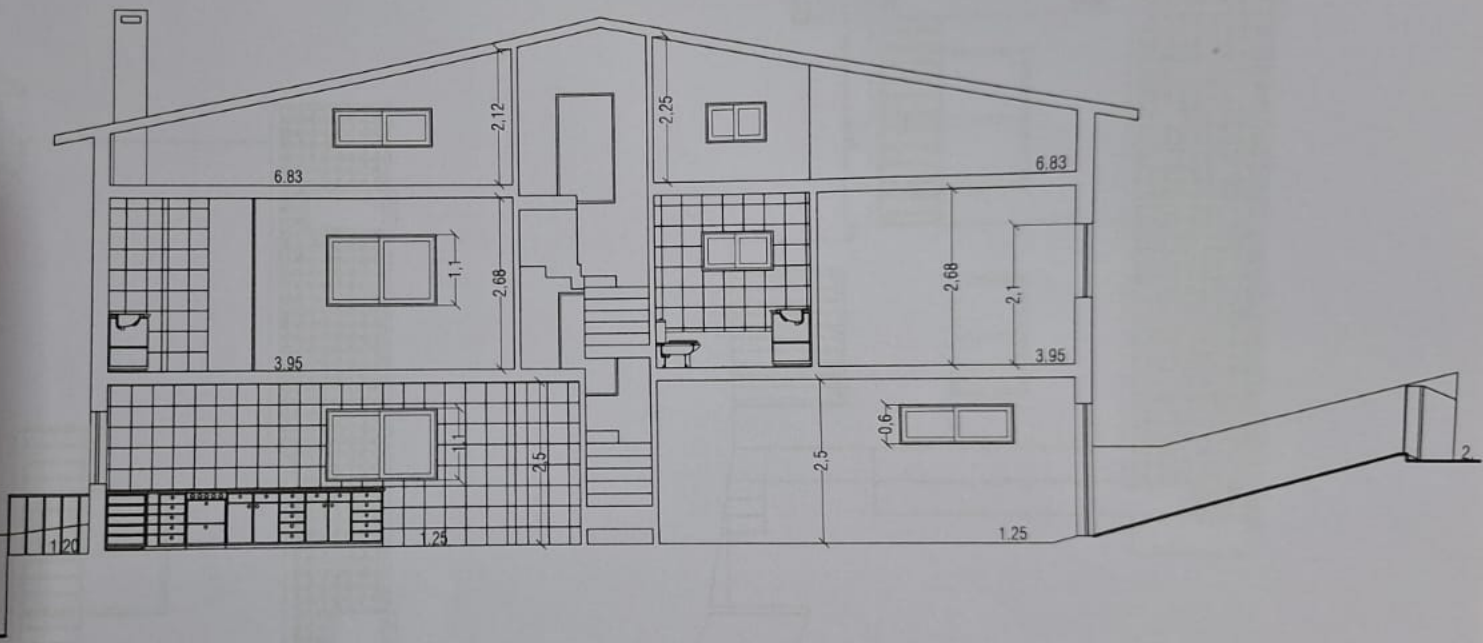

CORTE A B

*R*