


Planta do Piso 0

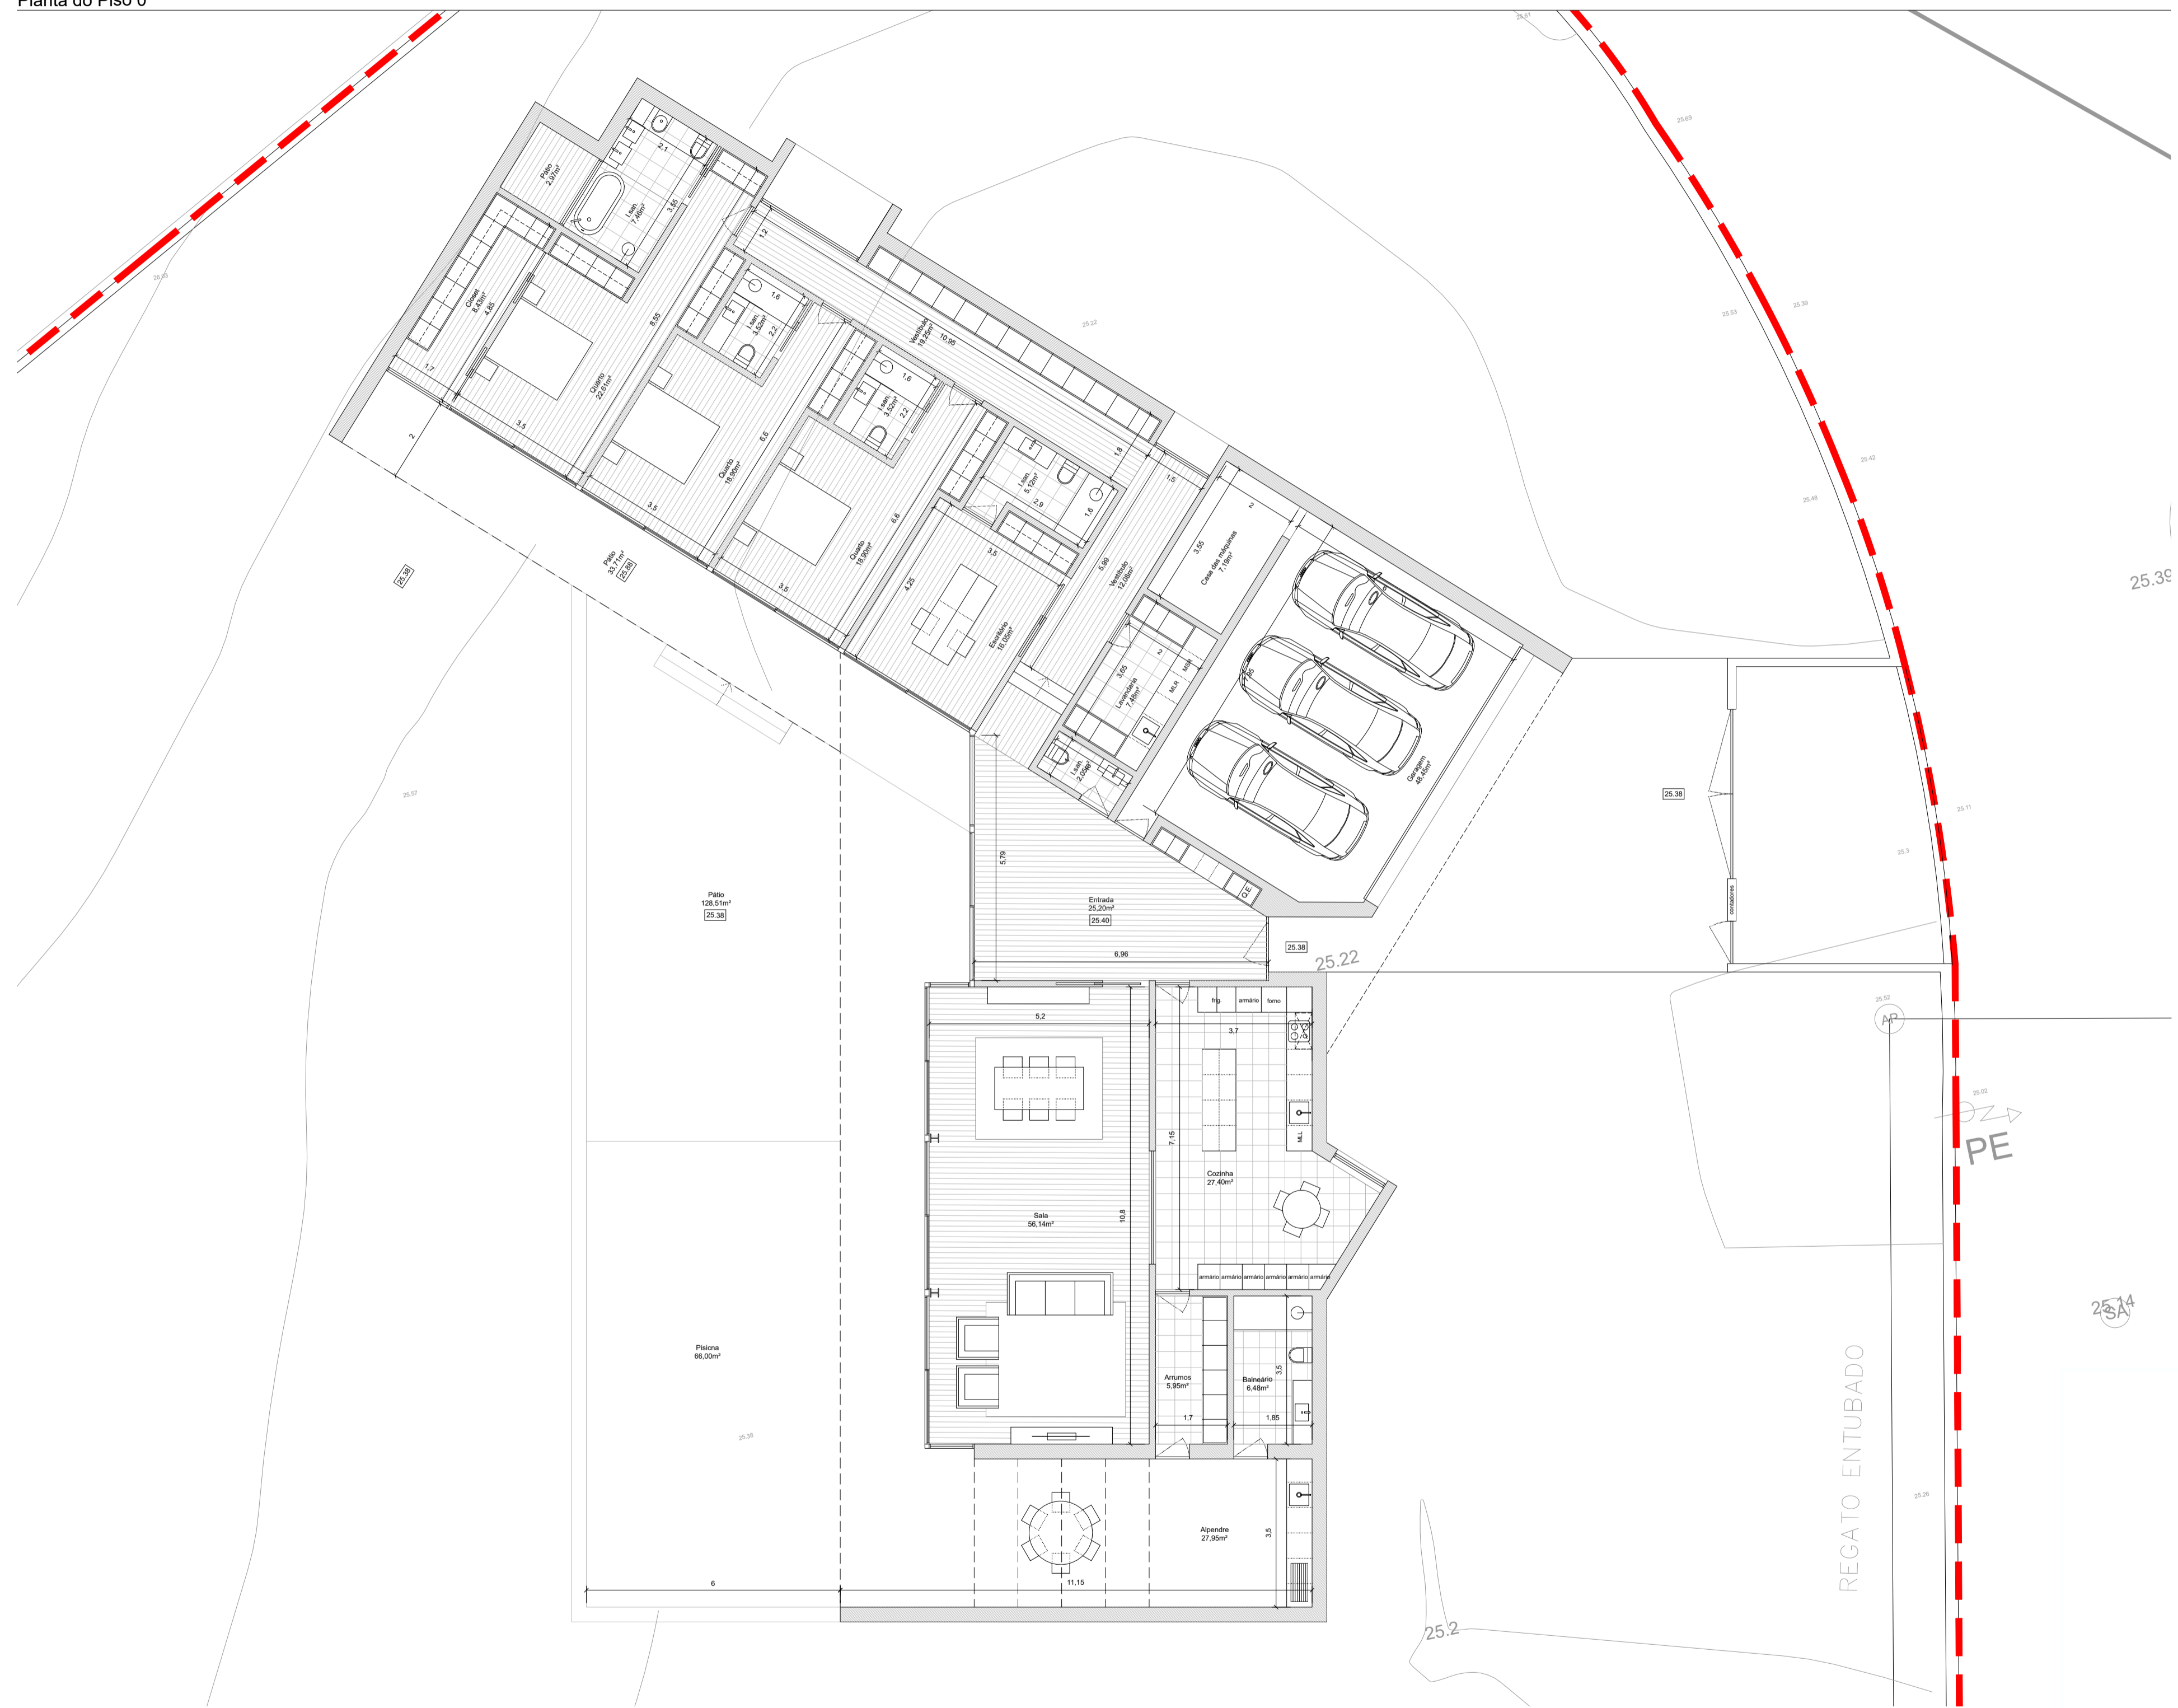

LEGENDA:

Limite do Terreno	
Área total do terreno	3814 m ²
Área de implantação	497 m ²
Área bruta de construção	383 m ²
Área de impermeabilização	745 m ²
Área permeável	3036 m ²
Volumetria	1491 m ³
Cércea	3.50 m
Cota de Soleira	25.40
Cotas Propostas	25.38
Cotas Existentes	25.22