



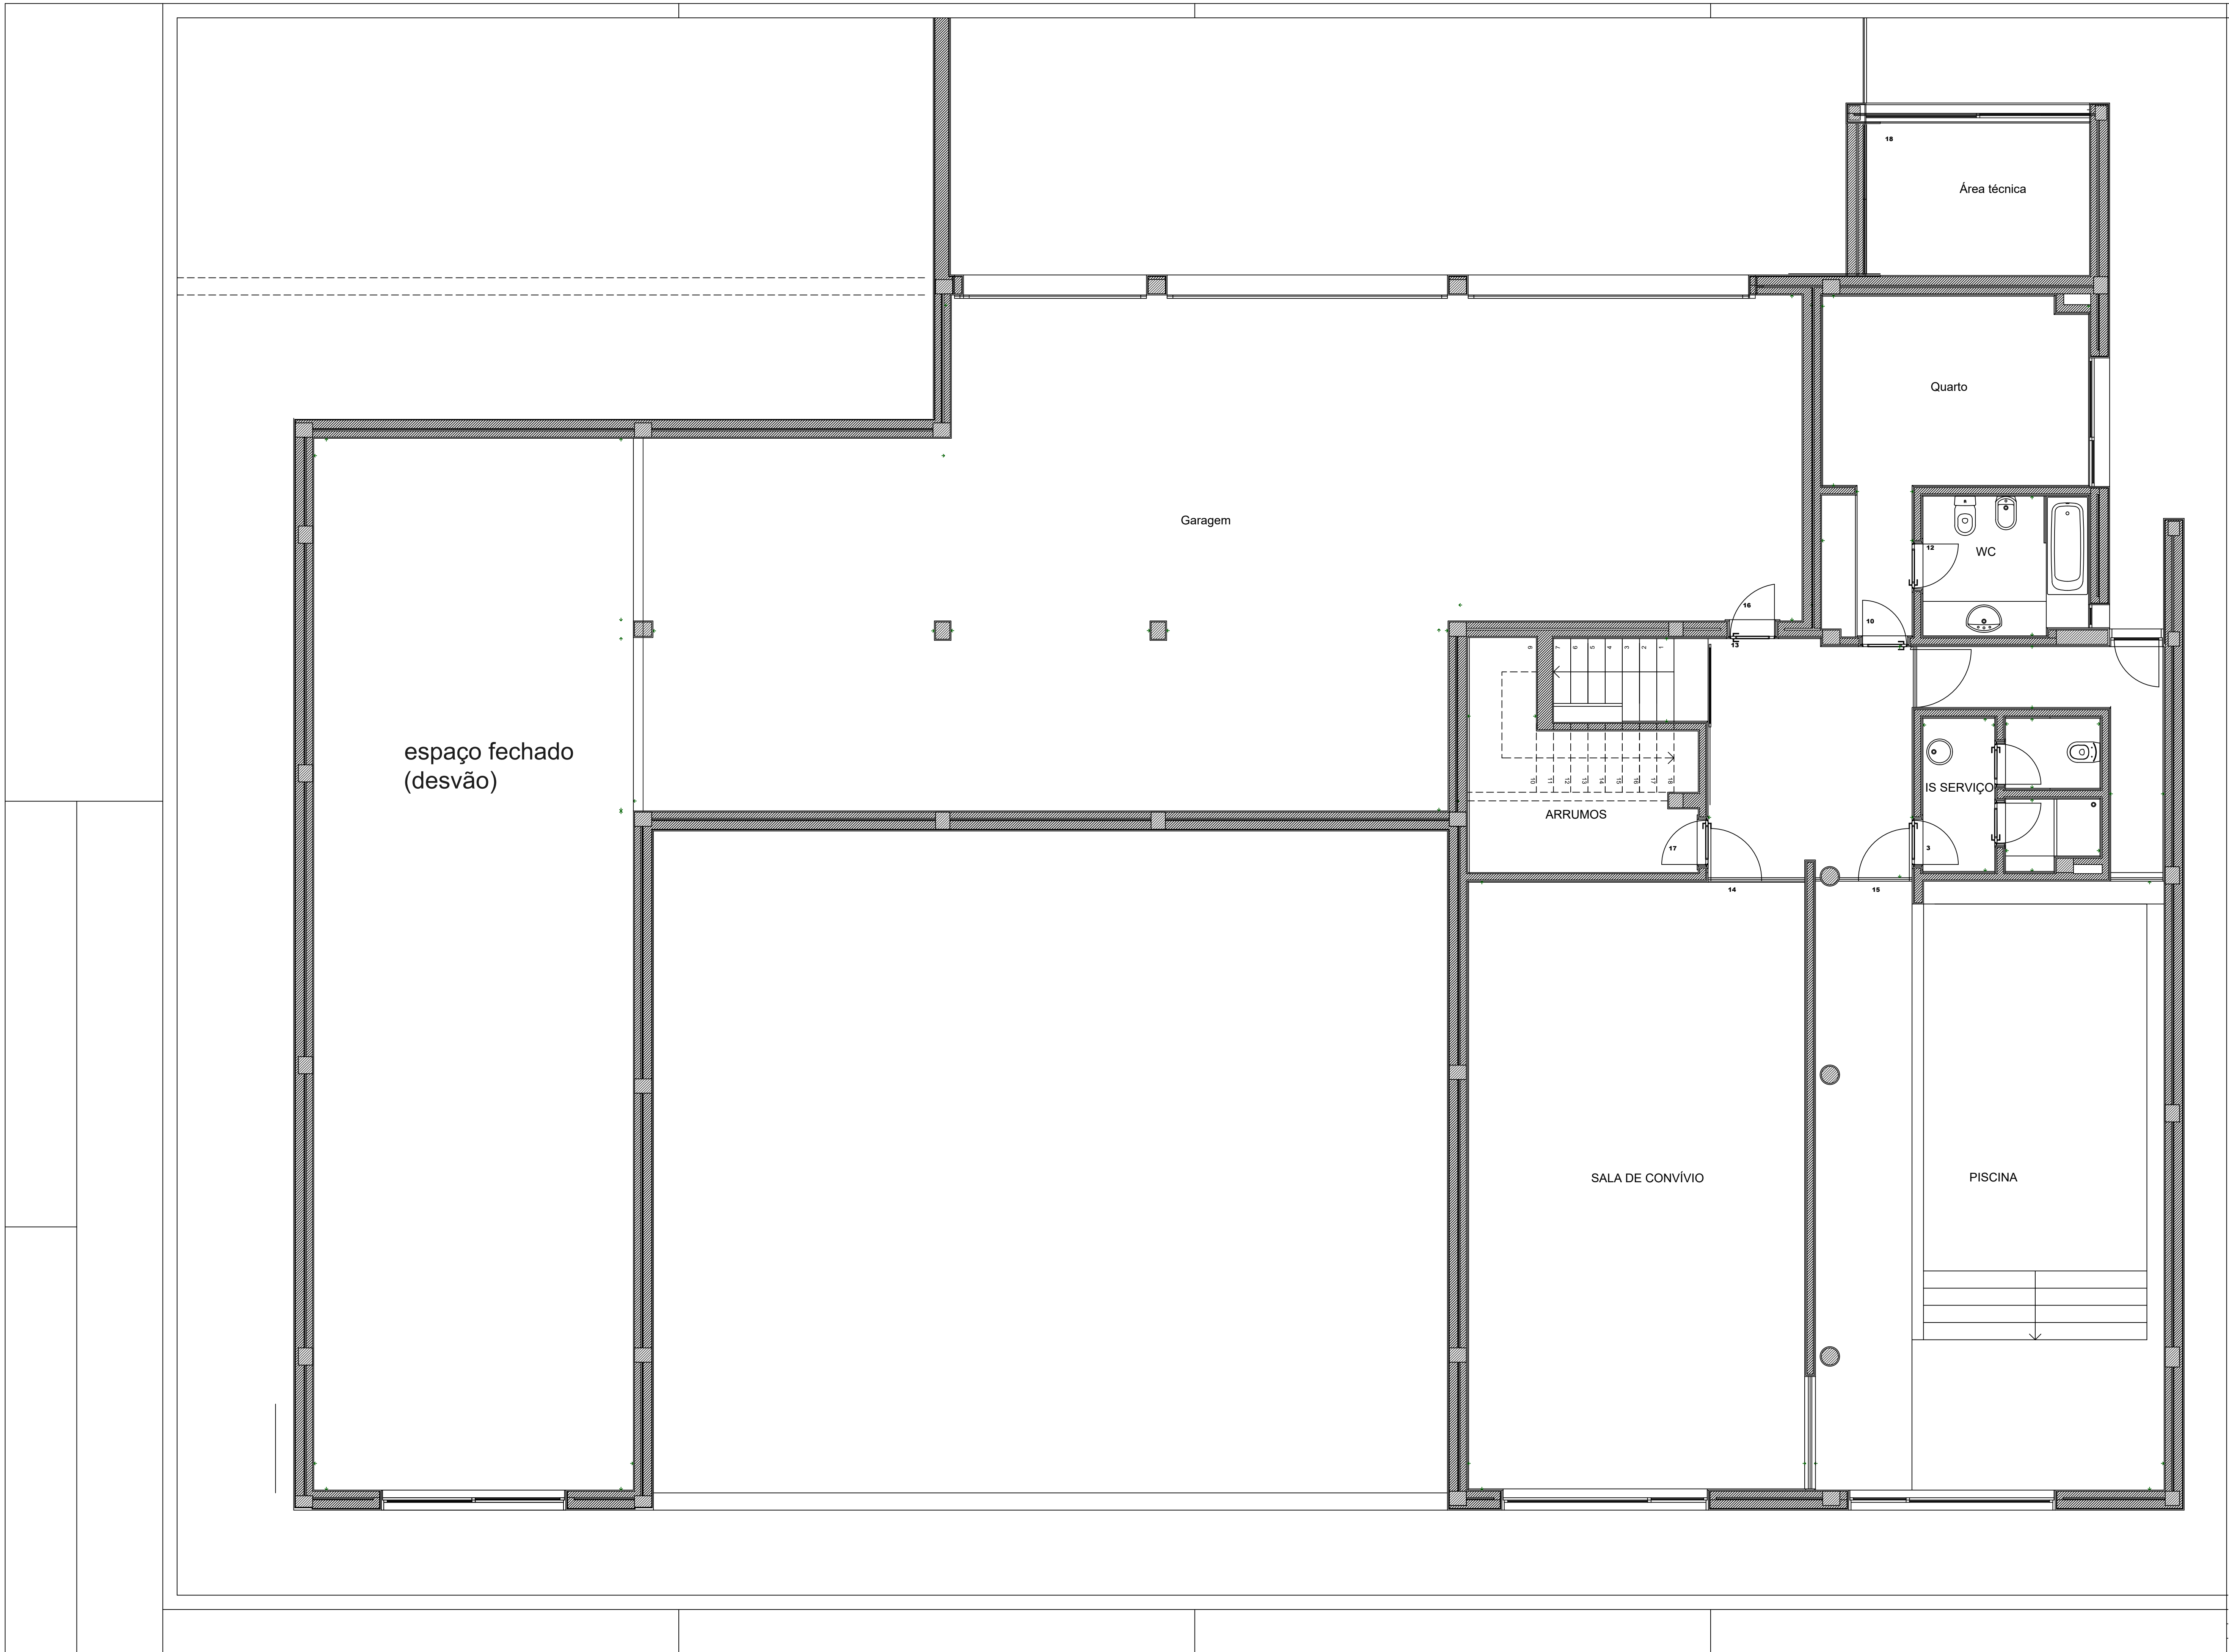

PLANTA DA CAVE

1	hall de entrada
2	escadaria
3	instalação sanitária de serviço
4	cozinha
5	segurança
6	serviço
7	sala de estar
8	sala de jantar
9	hall dos quartos
10	quarto
11	quarto de vestir
12	instalação sanitária
13	hall da cave
14	sala de convívio
15	garagem
16	área técnica
17	arrumos
18	área técnica

PLANTA DO R/C

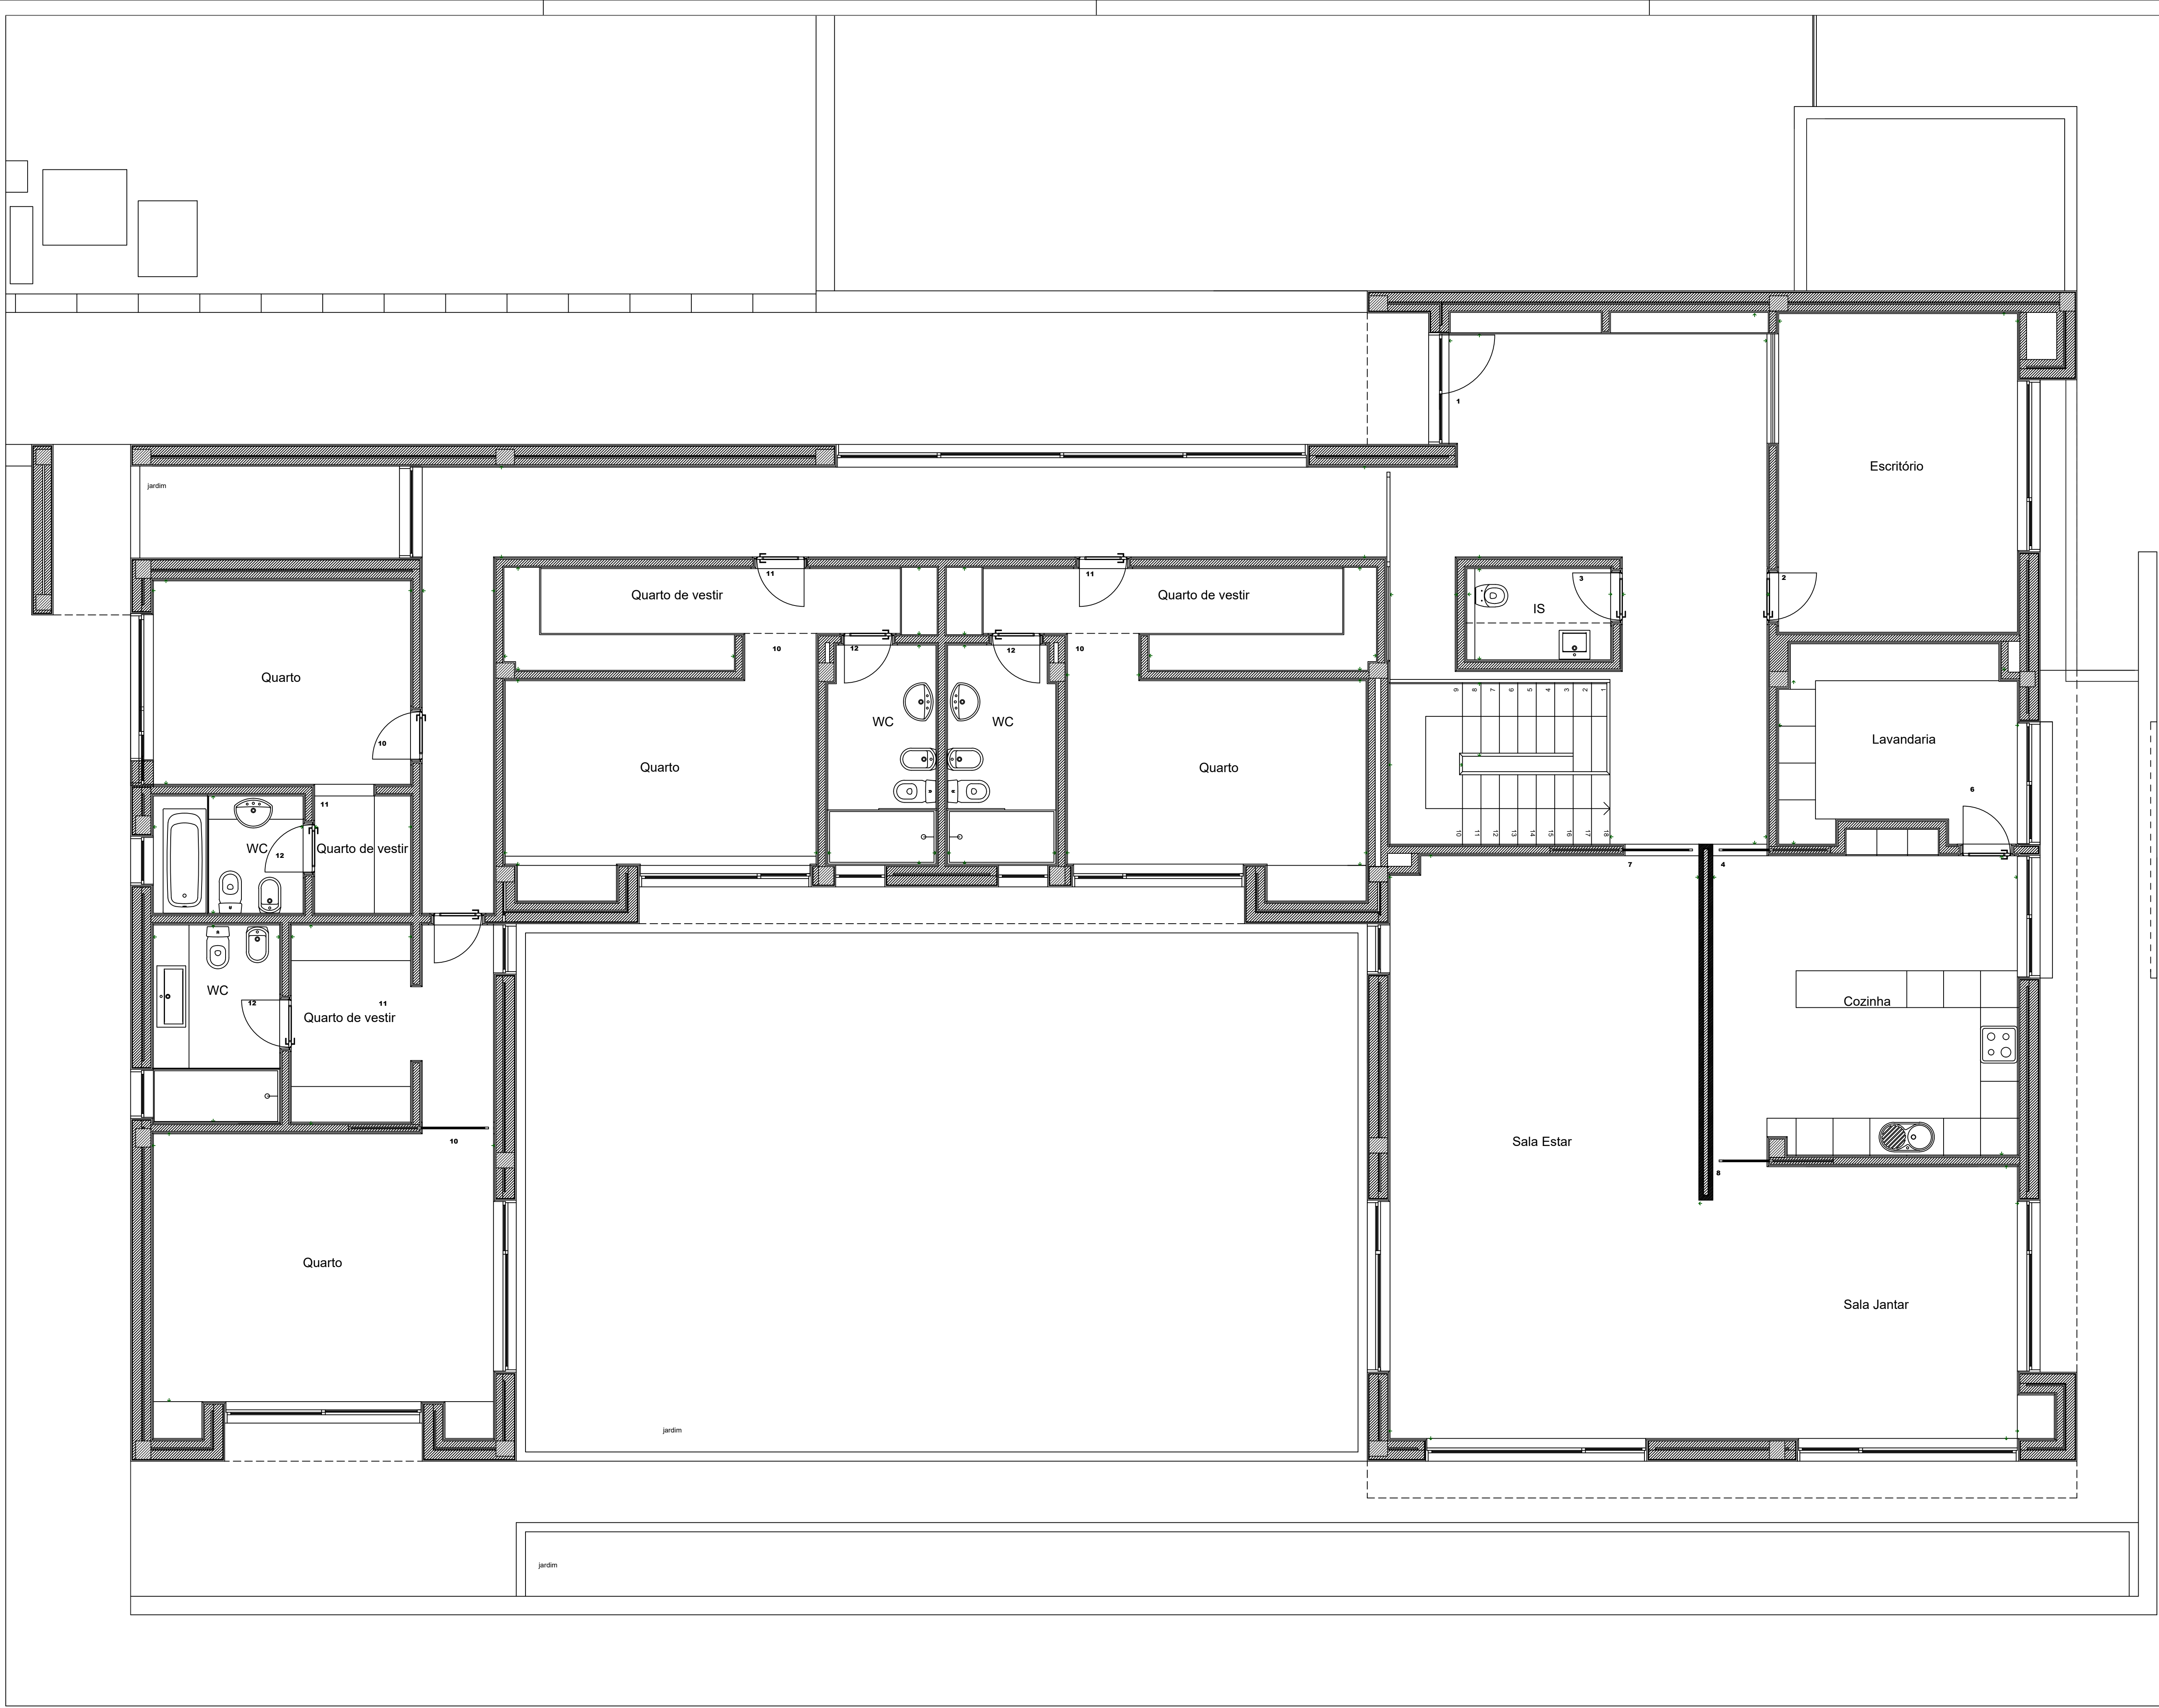

1	hall de entrada
2	escritório
3	instalação sanitária de emergência
4	cozinha
5	depósito
6	lavandaria
7	sala de estar
8	sala de jantar
9	hall dos quartos
10	quarto
11	quarto de vestir
12	instalação sanitária
13	hall de sono
14	sala de cozinha
15	passagem
16	passagem
17	passagem
18	área técnica