

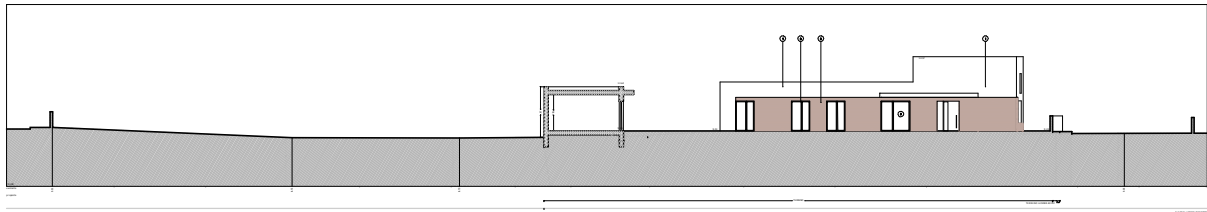
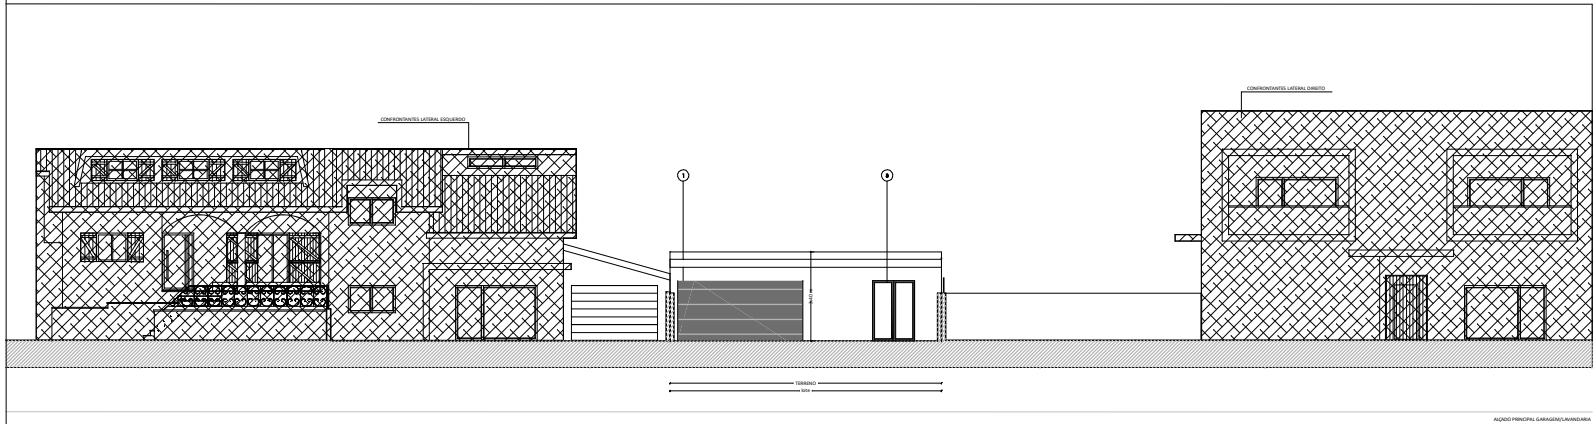



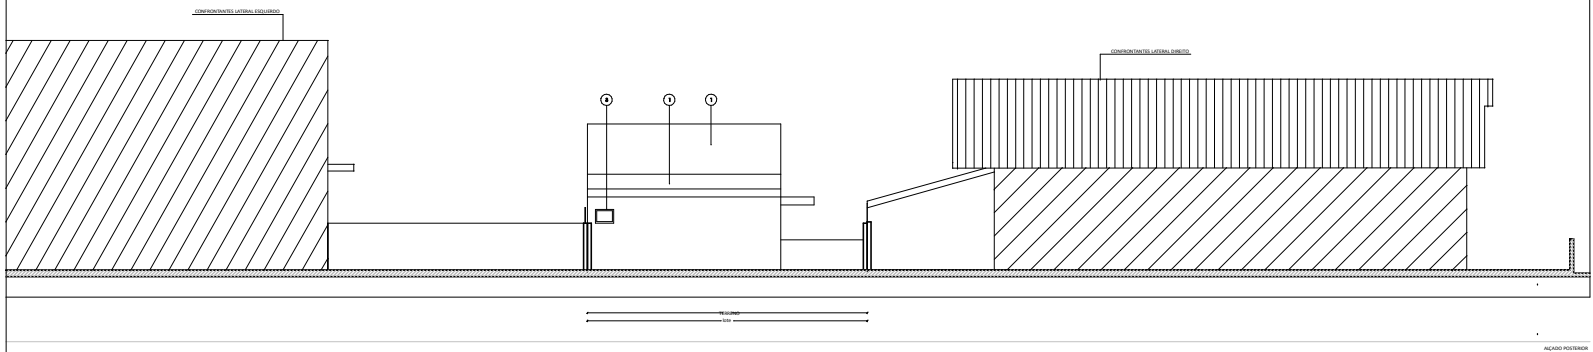




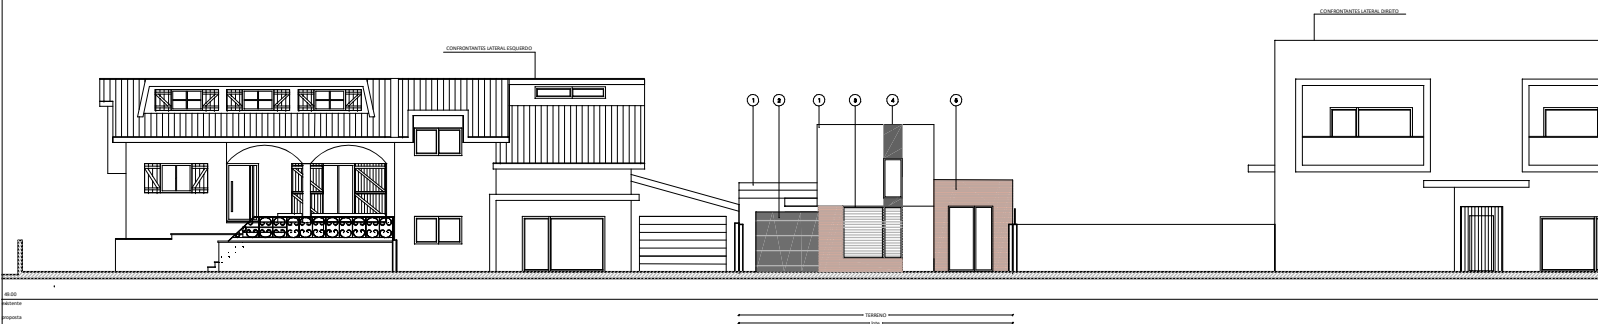

ALÇADO PRINCIPAL




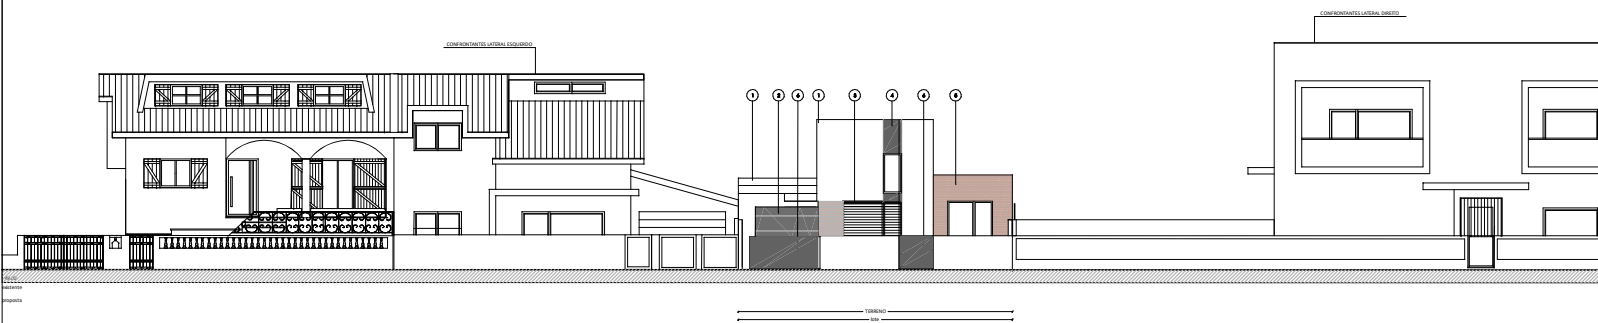




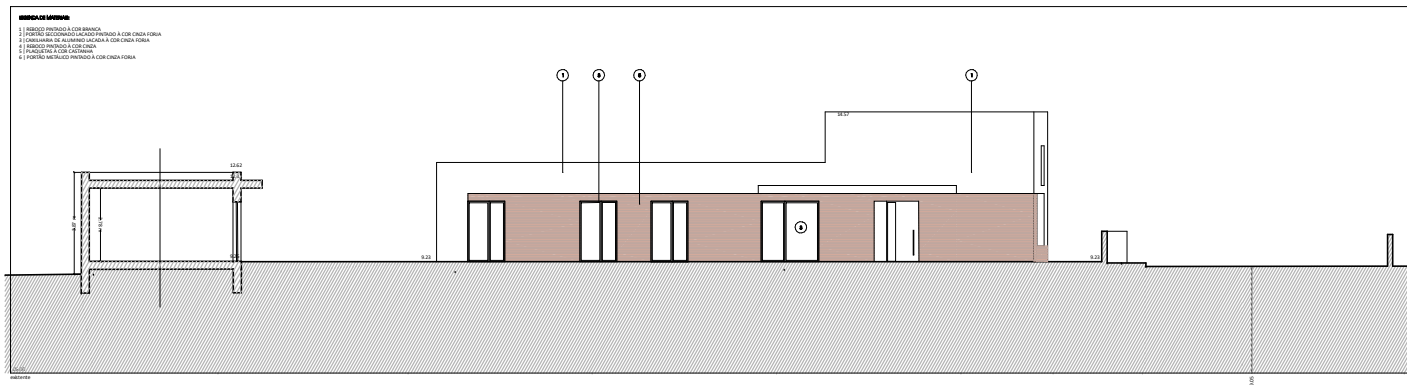

ALÇADO LATERAL ESQUERDO

