



Câmara Municipal de Espinho  
 SERVIÇO DE OBRAS  
 07 SET. 1992  
 ENTRADA N.º  
 L.º N.º  
 Fig. N.º

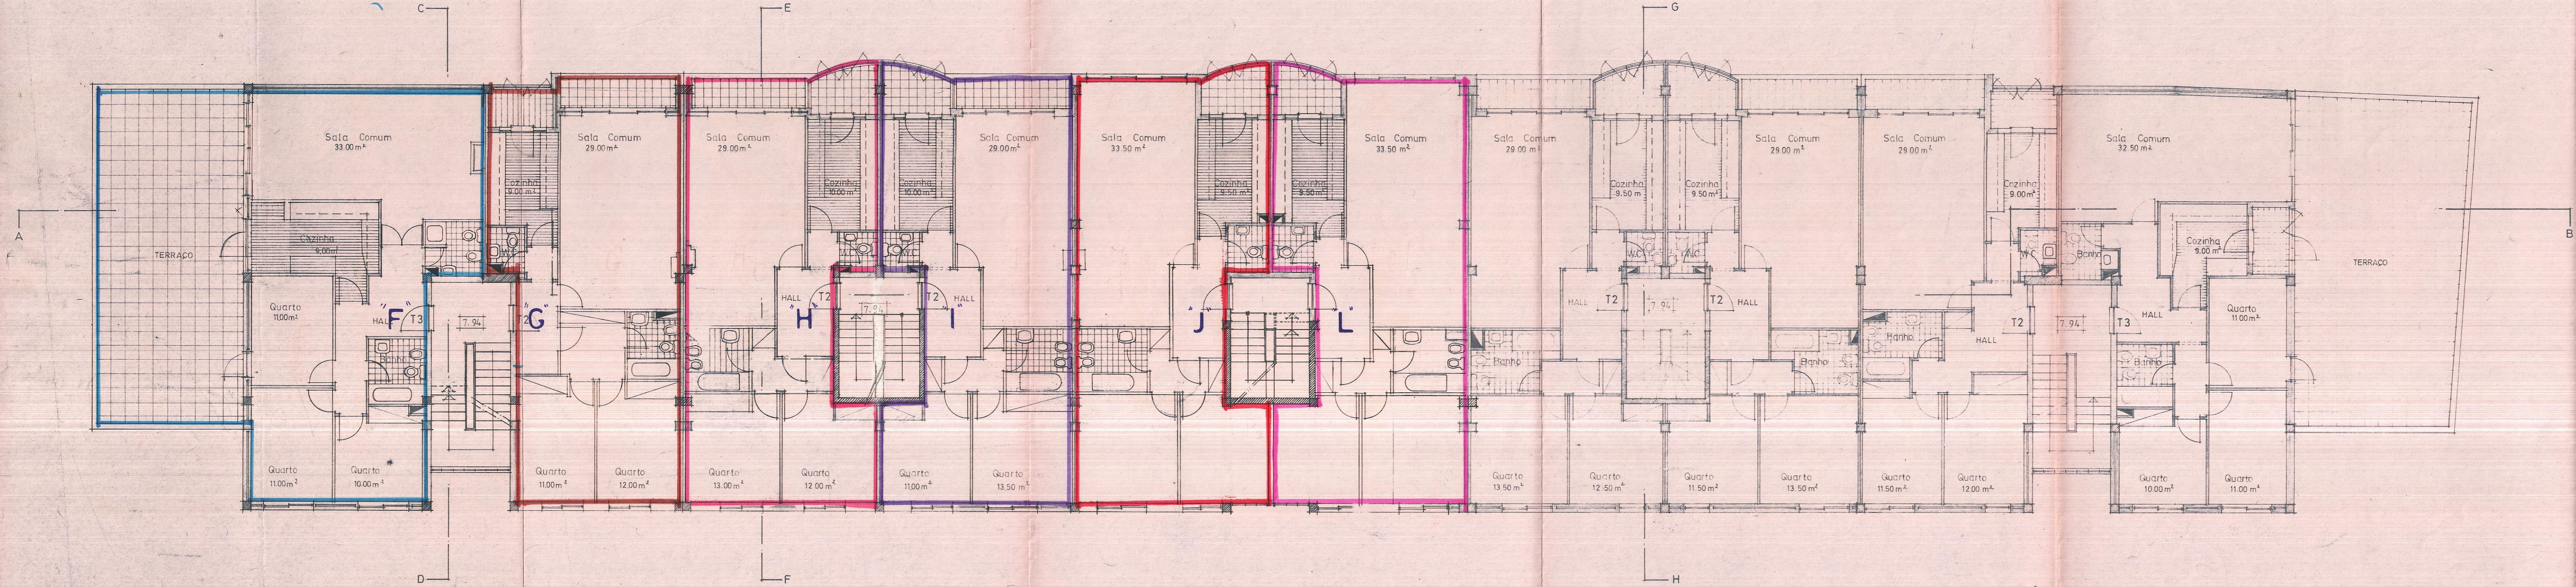


PLANTA DO 1º ANDAR

4

3

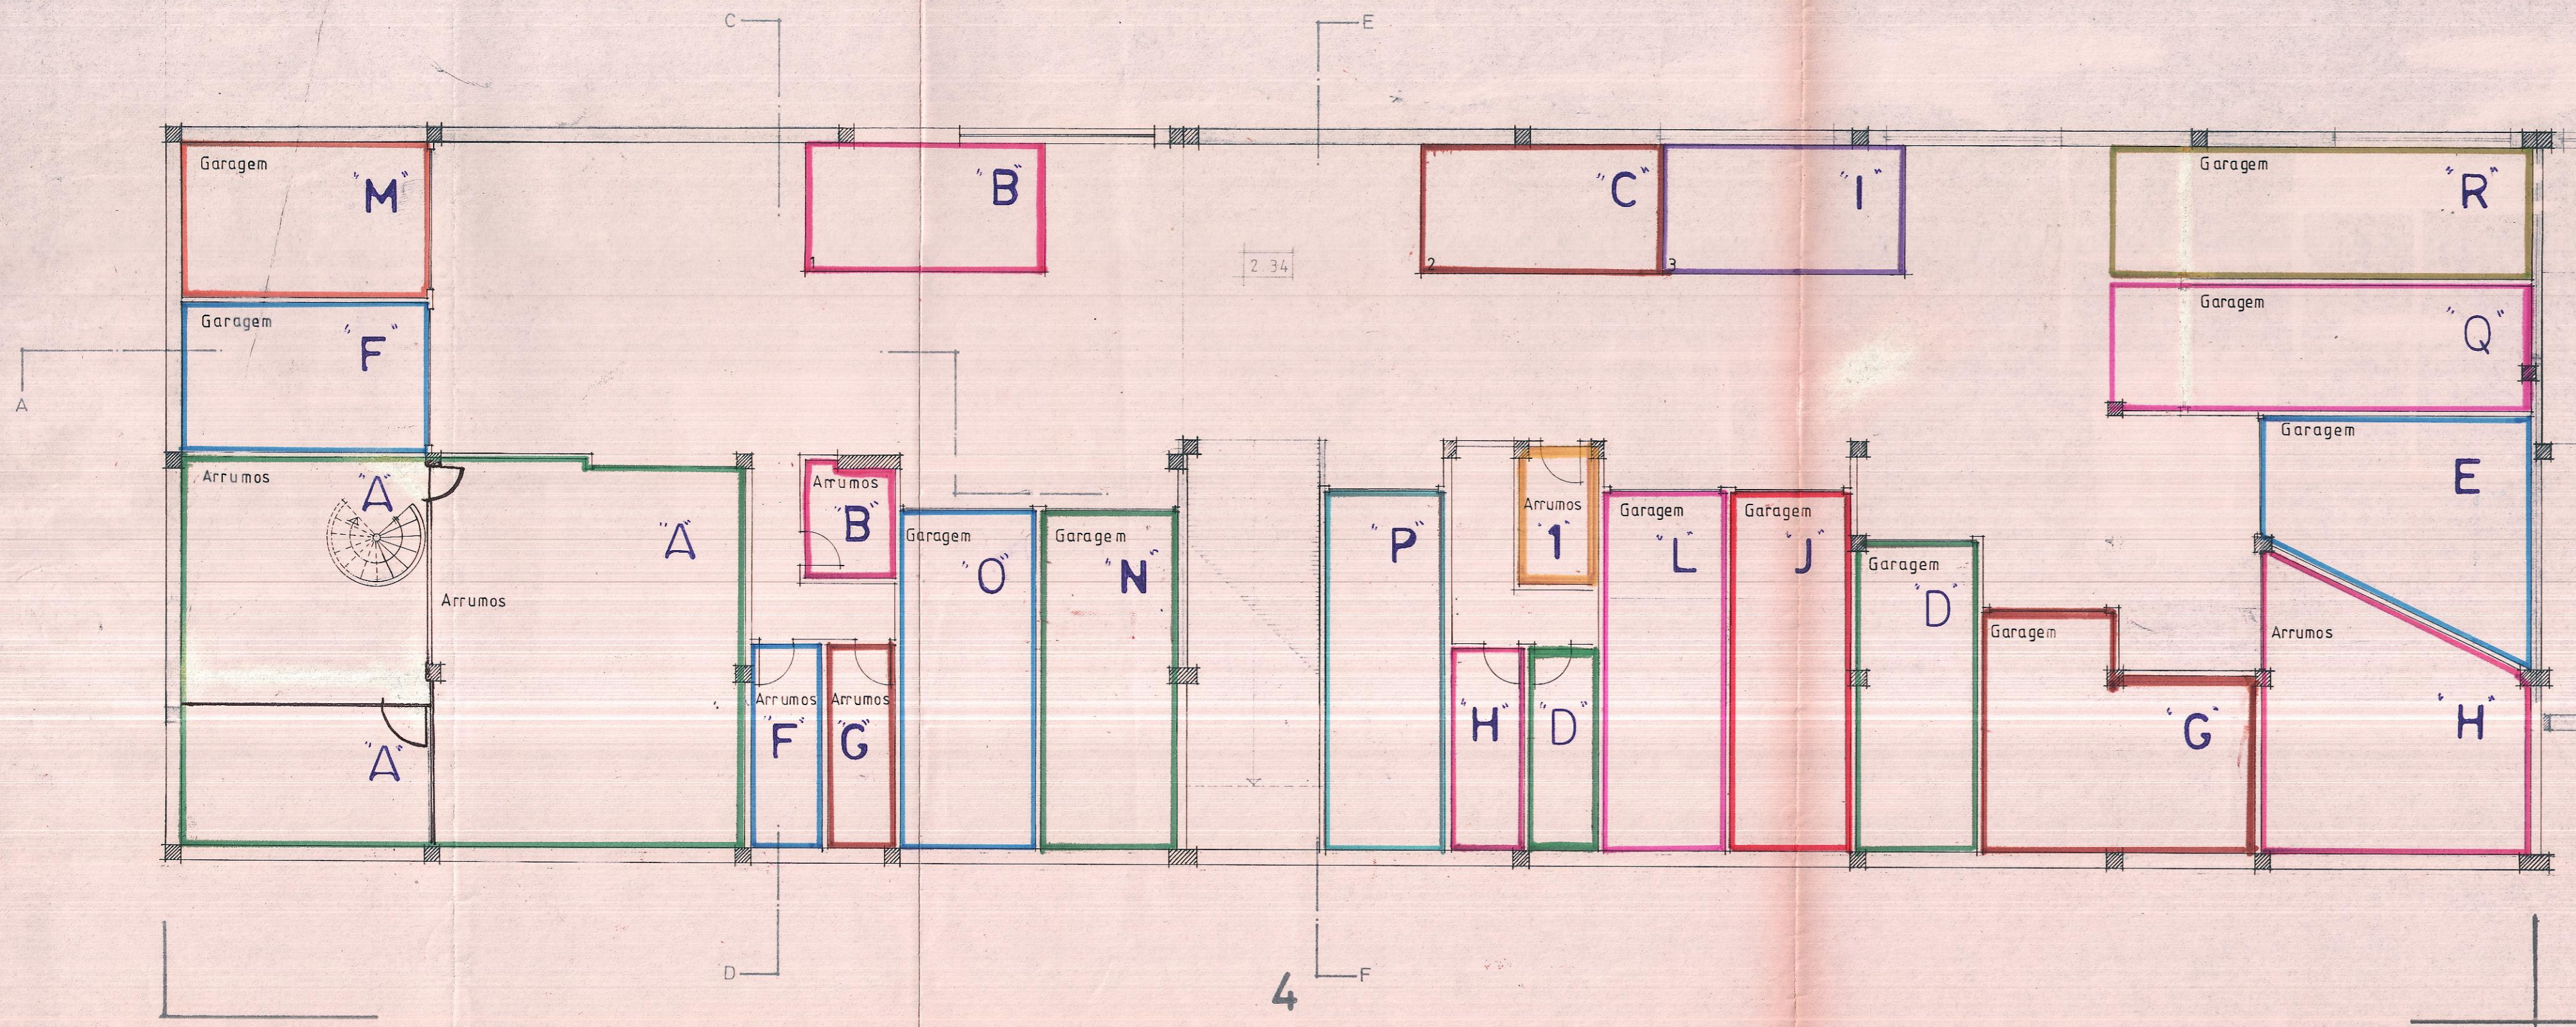

PLANTA DA CAVE

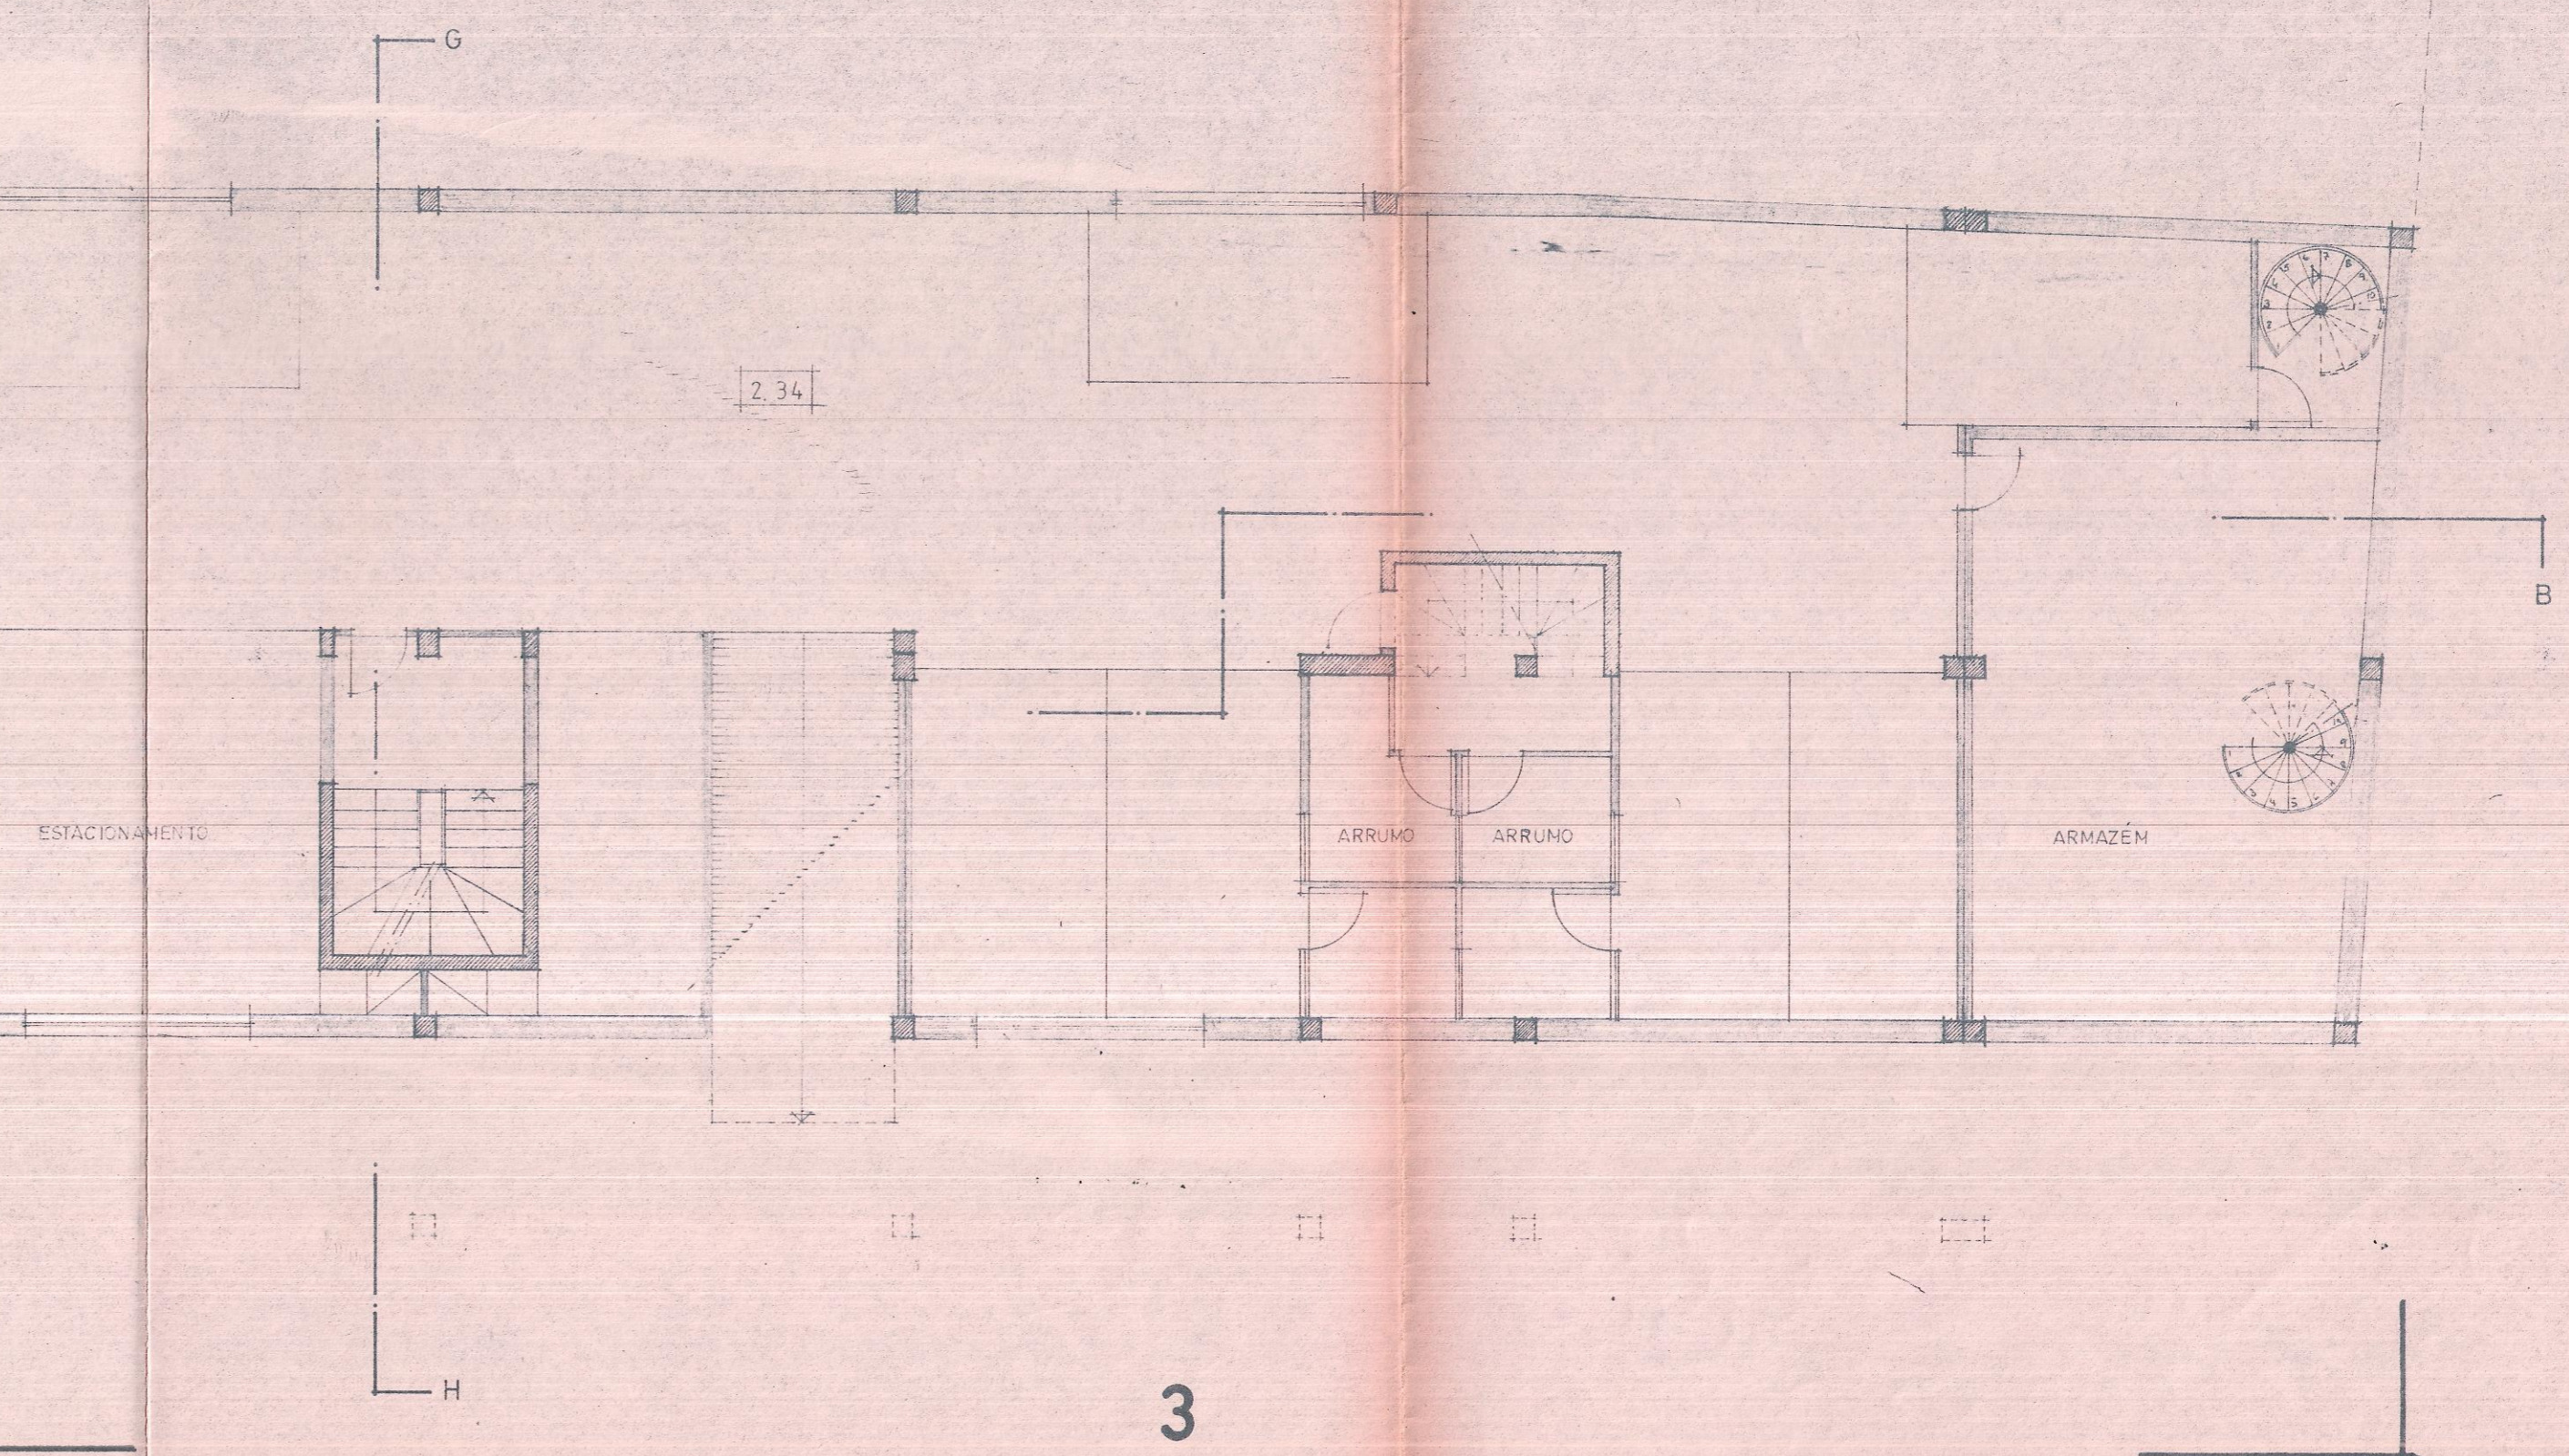

Câmara Municipal de Espinho  
 SERVIÇO DE OBRAS  
 07 SET. 1992  
 ENTRADA N.º  
 L.º N.º  
 Fl. N.º

